


KUTJEVO

DETALJNI PLAN UREĐENJA

"GOSPODARSKA ZONA"


DETALJNA NAMJENA POVRŠINA

MJ 1:1000

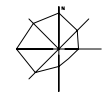

Kartografski prikaz:

1

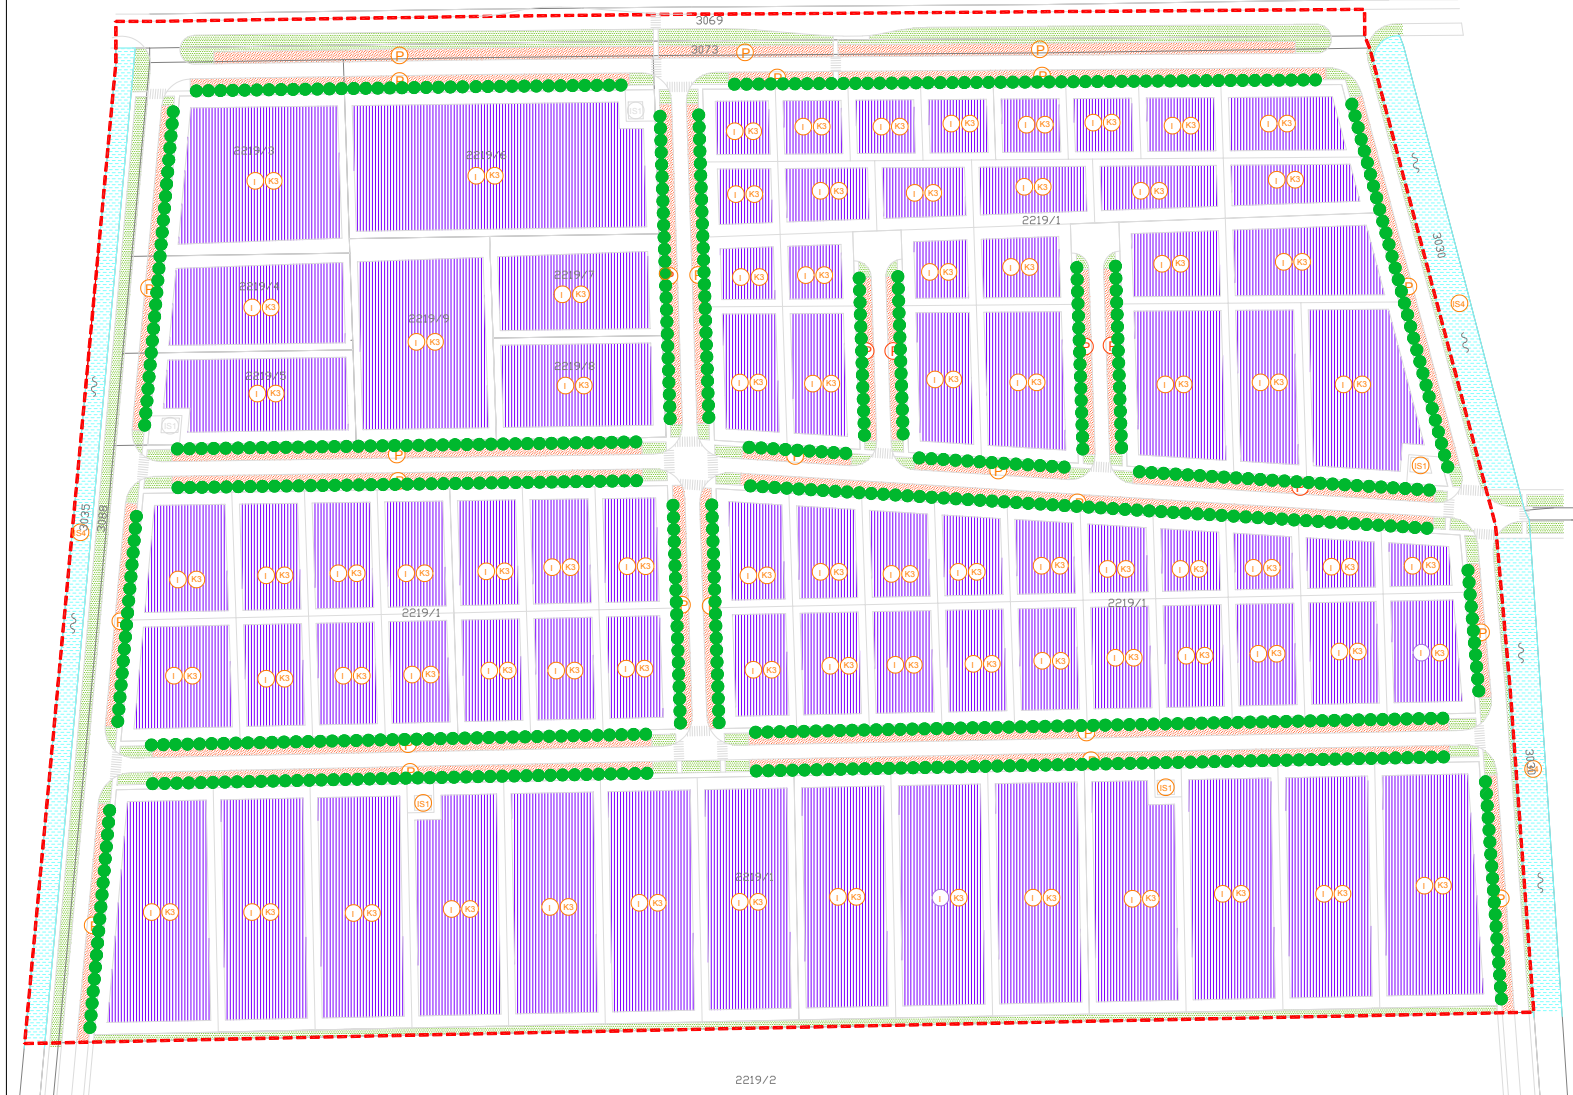

0. GRANICE	OBUHVATA PROSTORNOG PLANA
1. POVRŠINE ZA RAZVOJ I UREĐENJE	Gospodarska namjena
	PROIZVODNA
	KOMUNALNO SERVISNA
	NEGRADIVI DIJ PARCELE
Zaštitne zelene površine	
	NISKO ZELENILO
	VISOKO ZELENILO
Površine infrastrukturnih sustava	
	TRANSFORMATORSKO POSTROJENJE
	KANAL
2. PROMETNE POVRŠINE	
Ceste, ulice i javne prometne površine	
	CESTE
	JAVNO PARKIRALIŠTE
	PJEŠAČKE POVRŠINE
	PJEŠAČKI PRELAZI

Značajka:	POŽEŠKO-SLAVONSKA ŽUPANIJA
Općina:	OPĆINA KUTJEVO
Naziv prostornog plana:	DETALJNI PLAN UREĐENJA "GOSPODARSKA ZONA" KUTJEVO
Naziv kartografskog prikaza:	DETALJNA NAMJENA POVRŠINA
Broj kartografskog prikaza:	1
Mjerilo kartografskog prikaza:	1 : 1000

Program mjera za unapređenje stanja u prostoru (obuhvatajući plan):	Odluka predstavničkog tijela o donošenju plana (obuhvatajući plan):
Javna rasprava (datum objave):	Javni uvid održan od:
Pečat tijela odgovornog za provođenje javne rasprave:	Odgovorna osoba za provođenje javne rasprave: (ime, prezime i potpis)
Suglasnost na plan prema članku ____ Zakona o prostornom uređenju ("Narodne novine", br. 30/94 i 69/98), broj suglasnosti klasa:	Datum:

Pravna osobitost koja je izrazila plan:	Pečat pravne osobe koja je izdala plan:	Odgovorna osoba:
		mr.sc. SONJA ČUPEC dipl. ing. arh. (ime, prezime i potpis)
Koordinator plana: ZVONIMIR TUČAKOVIĆ dipl. ing. arh.		
Sveučilišni tim u izradi plana:		
1. ZVONIMIR TUČAKOVIĆ dipl. ing. arh.	4. MERKO STRAHNIČIĆ dipl. ing. stroj.	
2. SANDA MILAS dipl. ing. arh.	5. SANDRA HORVAT dipl. ing. arh.	
3. VLAĐO ŠUDAR dipl. ing. arh.	6. BRANIMIR JERKOVIĆ grad. teh. vis.	
4. UGIJA BUGARIĆ dipl. ing. grad.	7. GOSPODARSKA ZONA	
	8. GOSPODARSKA ZONA	

Pečat predstavničkog tijela: (ime, prezime i potpis)	Predsjednik predstavničkog tijela: (ime, prezime i potpis)
Stojiteljnost ovog prostornog plana s izvornikom objavila: (ime, prezime i potpis)	Pečat nadležnog tijela: