

KUTJEVO

DETALJNI PLAN
UREĐENJA

"GOSPODARSKA ZONA"
PROMETNA, TELEKOMUNIKACIJSKA I
KOMUNALNA INFRASTRUKTURNA
MREŽA

Plinoopskrba


MJ 1:1000



Kartografski prikaz:

2f

	OBUHVATA PROSTORNOG PLANA
	POSTOJEĆI PLINOVOĐ
	PLANIRANI PLINOVOĐ
	PRIKLJUČAK KOMUNALNE INFRASTRUKTURE

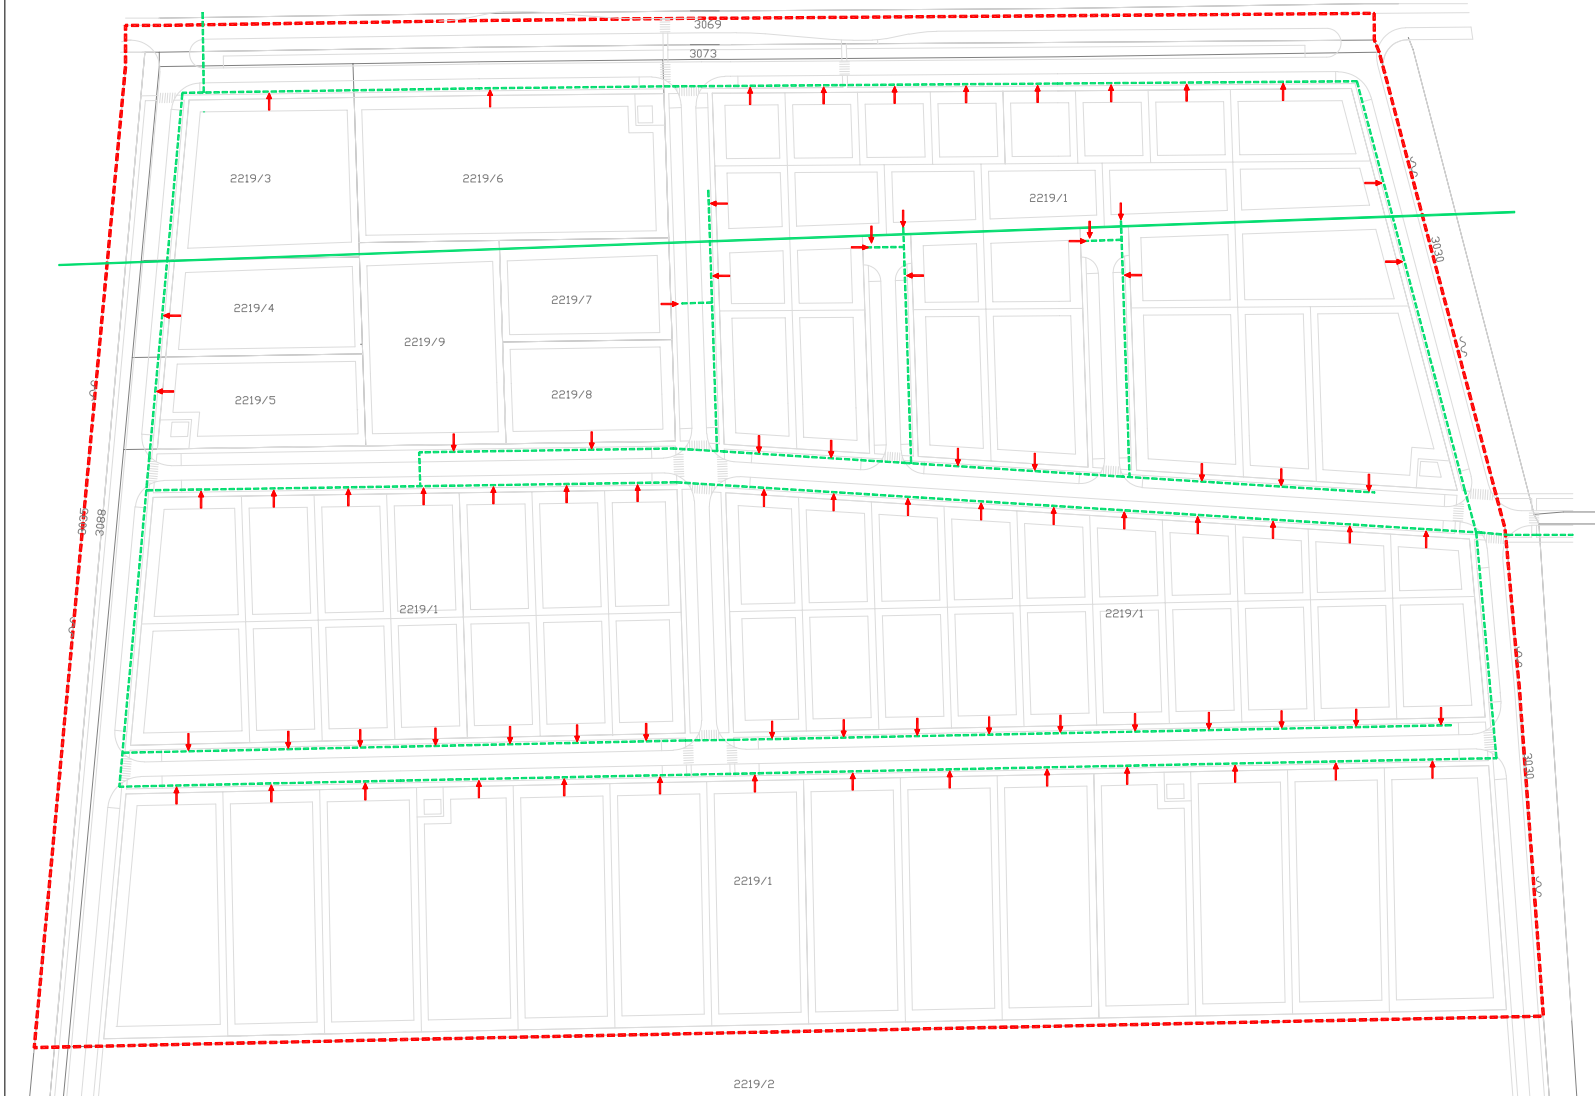

Županija:	POŽEŠKO-SLAVONSKA ŽUPANJA
Općina:	OPĆINA KUTJEVO
Naziv prostornog plana:	DETALJNI PLAN UREĐENJA "GOSPODARSKA ZONA" KUTJEVO
Naziv kartografskog prikaza:	PROMETNA, TELEKOMUNIKACIJSKA I KOMUNALNA INFRASTRUKTURNA MREŽA Plinoopskrba
Broj kartografskog prikaza:	2f
Mjerilo kartografskog prikaza:	1 : 1000

Program mjera za unapređenje stanja u prostoru (službeno glasiloo):	Općina predstavničkog tijela o donošenju plana (službeno glasiloo):
Javna rasprava (datum objave):	Javni ovid održan od: do:
Pečat tijela odgovornog za provođenje javne rasprave:	Odgovorna osoba za provođenje javne rasprave: (ime, prezime i potpis)
Službenost na plan prema članku ___ Zakona o prostornom uređenju ("Narodne novine", br. 30941/68/98), broj službenosti: _____	Datum: _____

Pravna osoba/tijelo koje je izradilo plan:	Pečat grane/osobe koja je izradila plan:	Odgovorna osoba:
ZAVOD ZA PROSTORNO PLANIRANJE I UREĐENJE IZ OBLASTI GRAĐEVINARSTVA I POSREDOVANJE U PROMETU NEKRETNIM PRAVNIM PREDMETIMA IZ OBLASTI PROMETNE, TELEKOMUNIKACIJSKE I KOMUNALNE INFRASTRUKTURNE MREŽE T.E. 01 22 190 FAX 01 21 180		mr. sc. SONJA CUPEC dipl. ing. arh. (ime, prezime i potpis)

Koordinator plana:	1. ZVONIMIR TUČAKOVIĆ dipl. ing. arh.	5. MIRKO STRAHINČIĆ dipl. ing. stroj.
Štovrst tim u travni plan:	2. SANDRA MILAS dipl. ing. arh.	6. SANDRA HORVAT dipl. ing. arh.
	3. VLADO JUĐAR dipl. ing. građ.	7. BRANIMIR JURKOVIĆ građ. teh. vis.
	4. UGA BUĞARIĆ dipl. ing. građ.	8. ASIMIR BAŠIĆ građ. teh. vis.

Pečat predstavničkog tijela:	Predsjednik predstavničkog tijela:
	(ime, prezime i potpis)
Stvoriteljnost ovog prostornog plana s izvornikom ovjerava:	Pečat nadležnog tijela:
(ime, prezime i potpis)	