

# KUTJEVO

## DETALJNI PLAN UREĐENJA

### "GOSPODARSKA ZONA"


#### UVJETI KORIŠTENJA, UREĐENJA I ZAŠTITE PROSTORA

MJ 1:1000



Kartografski prikaz:

3

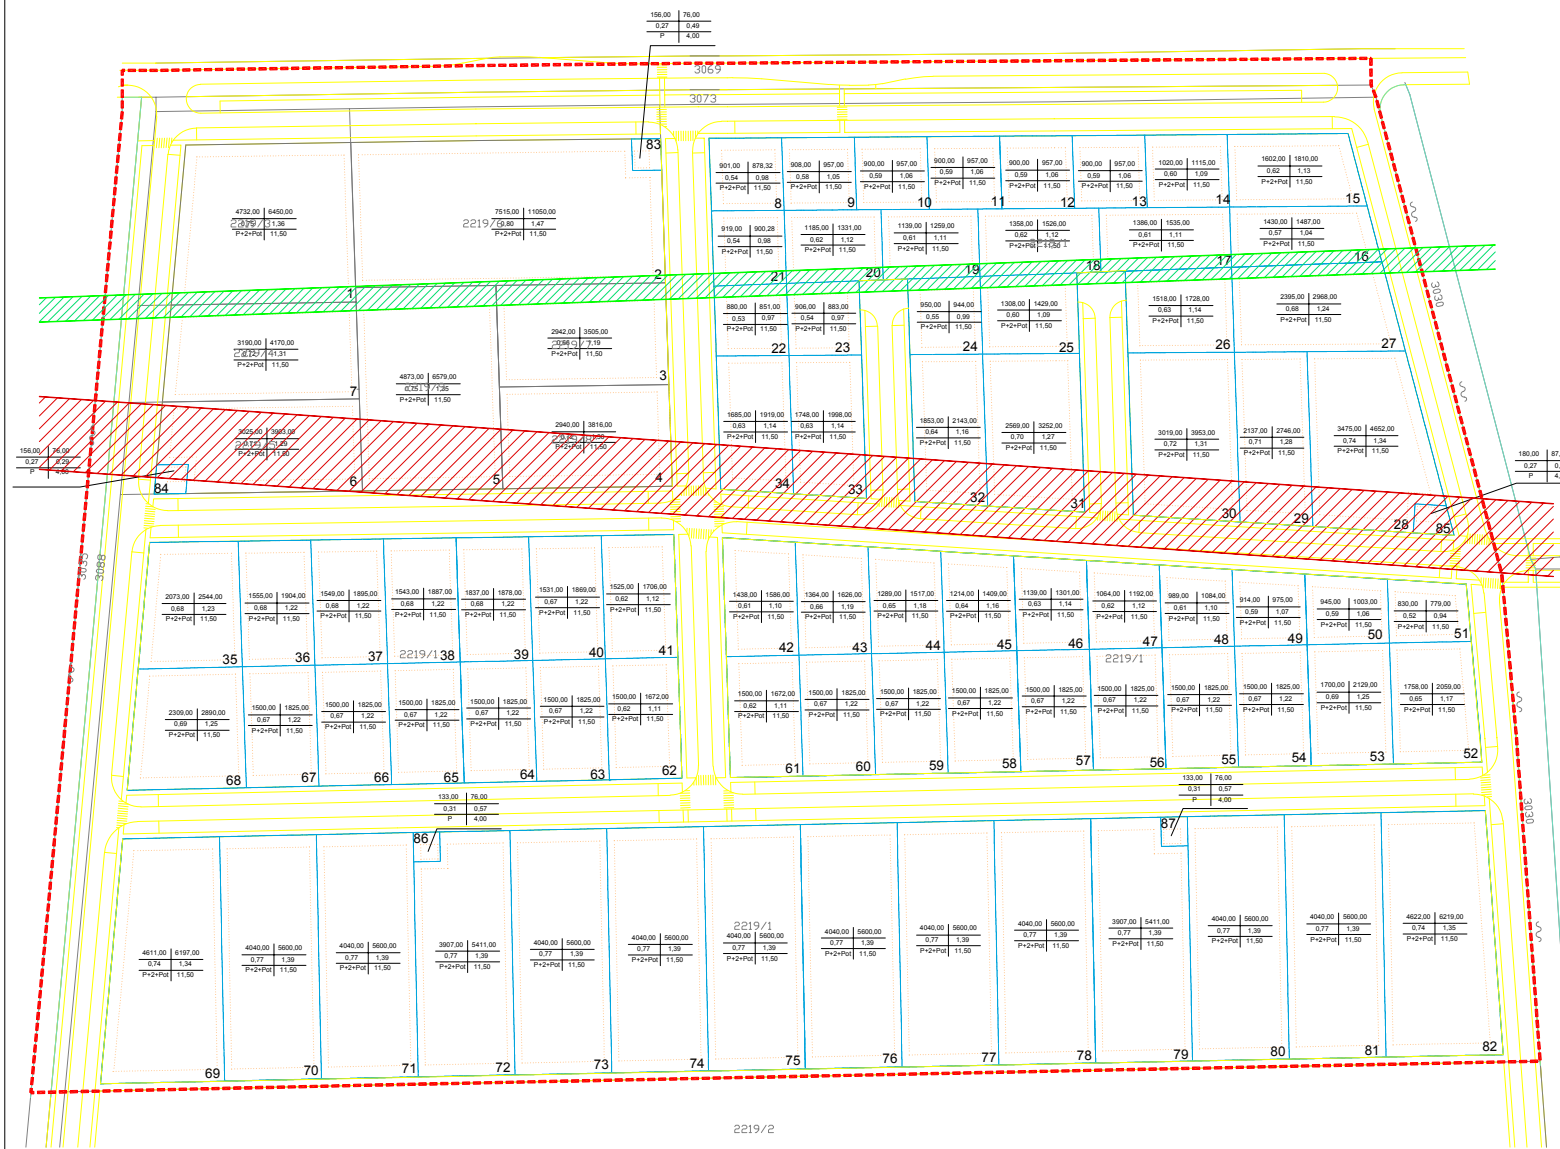

OBUHVAAT PROSTORNOG PLANA

1-87	BROJ PARCELE
$P_{parc} (m^2)$	POVRŠINA PARCELE
max BIP ( $m^3$ )	MAX. BRUTO IZGRAĐENA POVRŠINA
$k_g$	KOEFICIJENT IZGRAĐENOSTI
$k_w$	KOEFICIJENT ISKORIŠTENOSTI
max E	MAX. BROJ ETAŽA GRAĐEVINE
max V (m)	MAX. VISINA GRAĐEVINE

$P_{parc} (m^2)$  | max BIP ( $m^3$ )  
 $k_g$  |  $k_w$   
 max E | max V (m)

KORIDOR POSTOJEĆEG DALEKOVODA  
 KORIDOR POSTOJEĆEG PLINOVODA

Županija: POŽEŠKO-SLAVONSKA ŽUPANIJA  
 Općina: OPĆINA KUTJEVO

Naziv prostornog plana: DETALJNI PLAN UREĐENJA "GOSPODARSKA ZONA" KUTJEVO

Naziv kartografskog prikaza: UVJETI KORIŠTENJA, UREĐENJA I ZAŠTITE PROSTORA

Broj kartografskog prikaza: 3 | Mjerilo kartografskog prikaza: 1 : 1000

Program namjena za utapanje stanja u prostoru | Odluka predstavničkog tijela o donošenju plana (službeno glasilo):

Javna rasprava (datum objave): | Javni uvid odtisak od: doc:

Pečat tijela odgovornog za provođenje javne rasprave: | Odgovorna osoba za provođenje javne rasprave: (ime, prezime i potpis)

Suglasnost na plan prema članku \_\_\_\_ Zakona o prostornom uređenju ("Narodne novine", br. 30/94 i 68/98). Datum:

Priznata osoba/tijelo koje je izdalo plan: | Pečat grane/osobe koje je izdalo plan: | Odgovorna osoba: (ime, prezime i potpis)

ZAVOD ZA PROSTORNO PLANIRANJE I OSIUEVANJE  
 ODLUKA VJEDNAC PRAE KOLARICA SA TEL. 051 281100 FAX. 051 211100  
 Koordinator plana: ZVONIMIR TUČAKOVIĆ dipl. ing. arh.  
 Svrstani tm u sradi plani:  
 1. ZVONIMIR TUČAKOVIĆ dipl. ing. arh. | 5. MIRKO STRAHINIĆ dipl. ing. stroj.  
 2. SANDRA MILAS dipl. ing. arh. | 6. SANDRA HORVAT dipl. ing. arh.  
 3. VLADO SUĐAR dipl. ing. građ. | 7. BRANIMIR JERKOVIĆ građ. teh. vis.  
 4. BOŠKA BUKARIĆ dipl. ing. građ. | 8. MARIJA BAŠIĆ građ. teh. vis.

Pečat predstavničkog tijela: | Predsjednik predstavničkog tijela: (ime, prezime i potpis)

Istovjetnost ovog prostornog plana s izvornikom ovjersva: | Pečat nadležnog tijela: (ime, prezime i potpis)

(ime, prezime i potpis)