


KUTJEVO

DETALJNI PLAN
UREĐENJA

"GOSPODARSKA ZONA"


UVJETI GRADNJE

MJ 1:1000

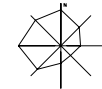

Kartografski prikaz:

4B

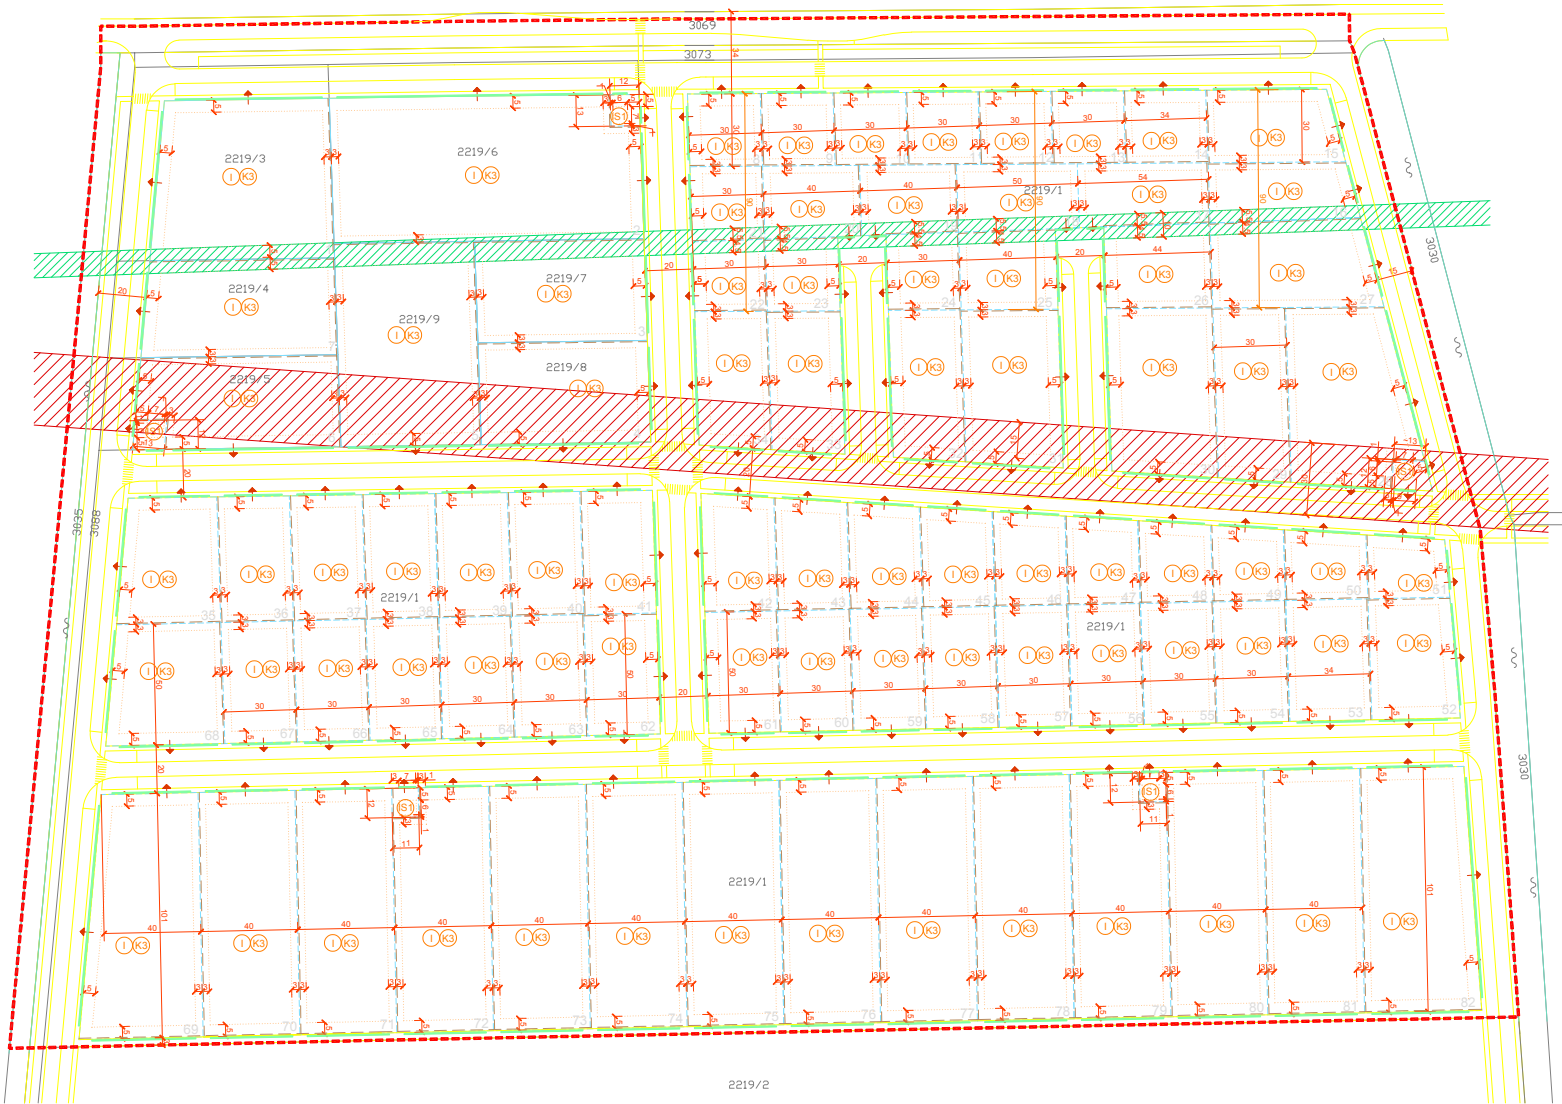

Županija:	POŽEŠKO-SLAVONSKA ŽUPANIJA
Općina:	OPĆINA KUTJEVO
Naziv prostornog plana: DETALJNI PLAN UREĐENJA "GOSPODARSKA ZONA" KUTJEVO	
Naziv kartografskog prikaza: UVJETI GRADNJE	
Broj kartografskog prikaza:	4B
Mjerilo kartografskog prikaza:	1 : 1000

Program mjera za unapređenje stanja u prostoru (uključeno glasila):	Odlika predstavničkog tijela o donošenju plana (uključeno glasila):
Javna rasprava (datum objave):	Javni uvid odbran od:
Pečat tijela odgovornog za provođenje javne rasprave:	Odgovorna osoba za provođenje javne rasprave:
(ime, prezime i potpis)	
Suglasnost na plan prema članku ___ Zakona o prostornom uređenju ("Narodne novine", br. 30/94 i 68/98), broj suglasnosti klasa: Datum:	

 Zavod za prostorno planiranje i izdavanje zemljopisnih i katastarskih podataka Republike Hrvatske ODLJEK, VLASNICI: PAVEL KOVAČEVIĆ I DR. TEL. 01 229 180 FAX 01 211 658	Pečat grane osobe koja je izradila plan:	Odgovorna osoba:
Koordinator plana: ZVONIMIR TUČAKOVIĆ dipl. ing. arh.		mr.sc. SONJA CUPEČ dipl. ing. arh. (ime, prezime i potpis)
Svručni tim u izradi plana: 1. ZVONIMIR TUČAKOVIĆ dipl. ing. arh. 2. SANDA MIKAS dipl. ing. arh. 3. VLADO SUGAR dipl. ing. grad. 4. VICA BUGARIĆ dipl. ing. grad.		4. MIRKO STRANIČIĆ dipl. ing. stroj. 5. SANDA HORVAT dipl. ing. arh. 6. BRANIMIR JEKROVIĆ grad. teh. vis. 7. BRANIMIR JEKROVIĆ grad. teh. vis. 8. ADMIR BAŠIĆ grad. teh. vis.

Pečat predstavničkog tijela:	Predsjednik predstavničkog tijela:
	(ime, prezime i potpis)
Istovjetnost ovog prostornog plana s izvornikom odjara:	Pečat nadležnog tijela:
(ime, prezime i potpis)	