

# TUMAČ ZNAKOVLJA

## GRANICE

— GRANICA GRAĐEVINSKOG PODRUČJA

## GRAĐEVINSKO PODRUČJE NASELJA (GP)

 GP NASELJA – IZGRAĐENI DIO

 GP NASELJA – NEIZGRAĐENI DIO


## IZDVOJENI DIO GRAĐEVINSKOG PODRUČJA IZVAN NASELJA

 GROBLJE

## PROMET

 LOKALNA CESTA

 OSTALE NEKATEGORIZIRANE CESTE I PUTEVI

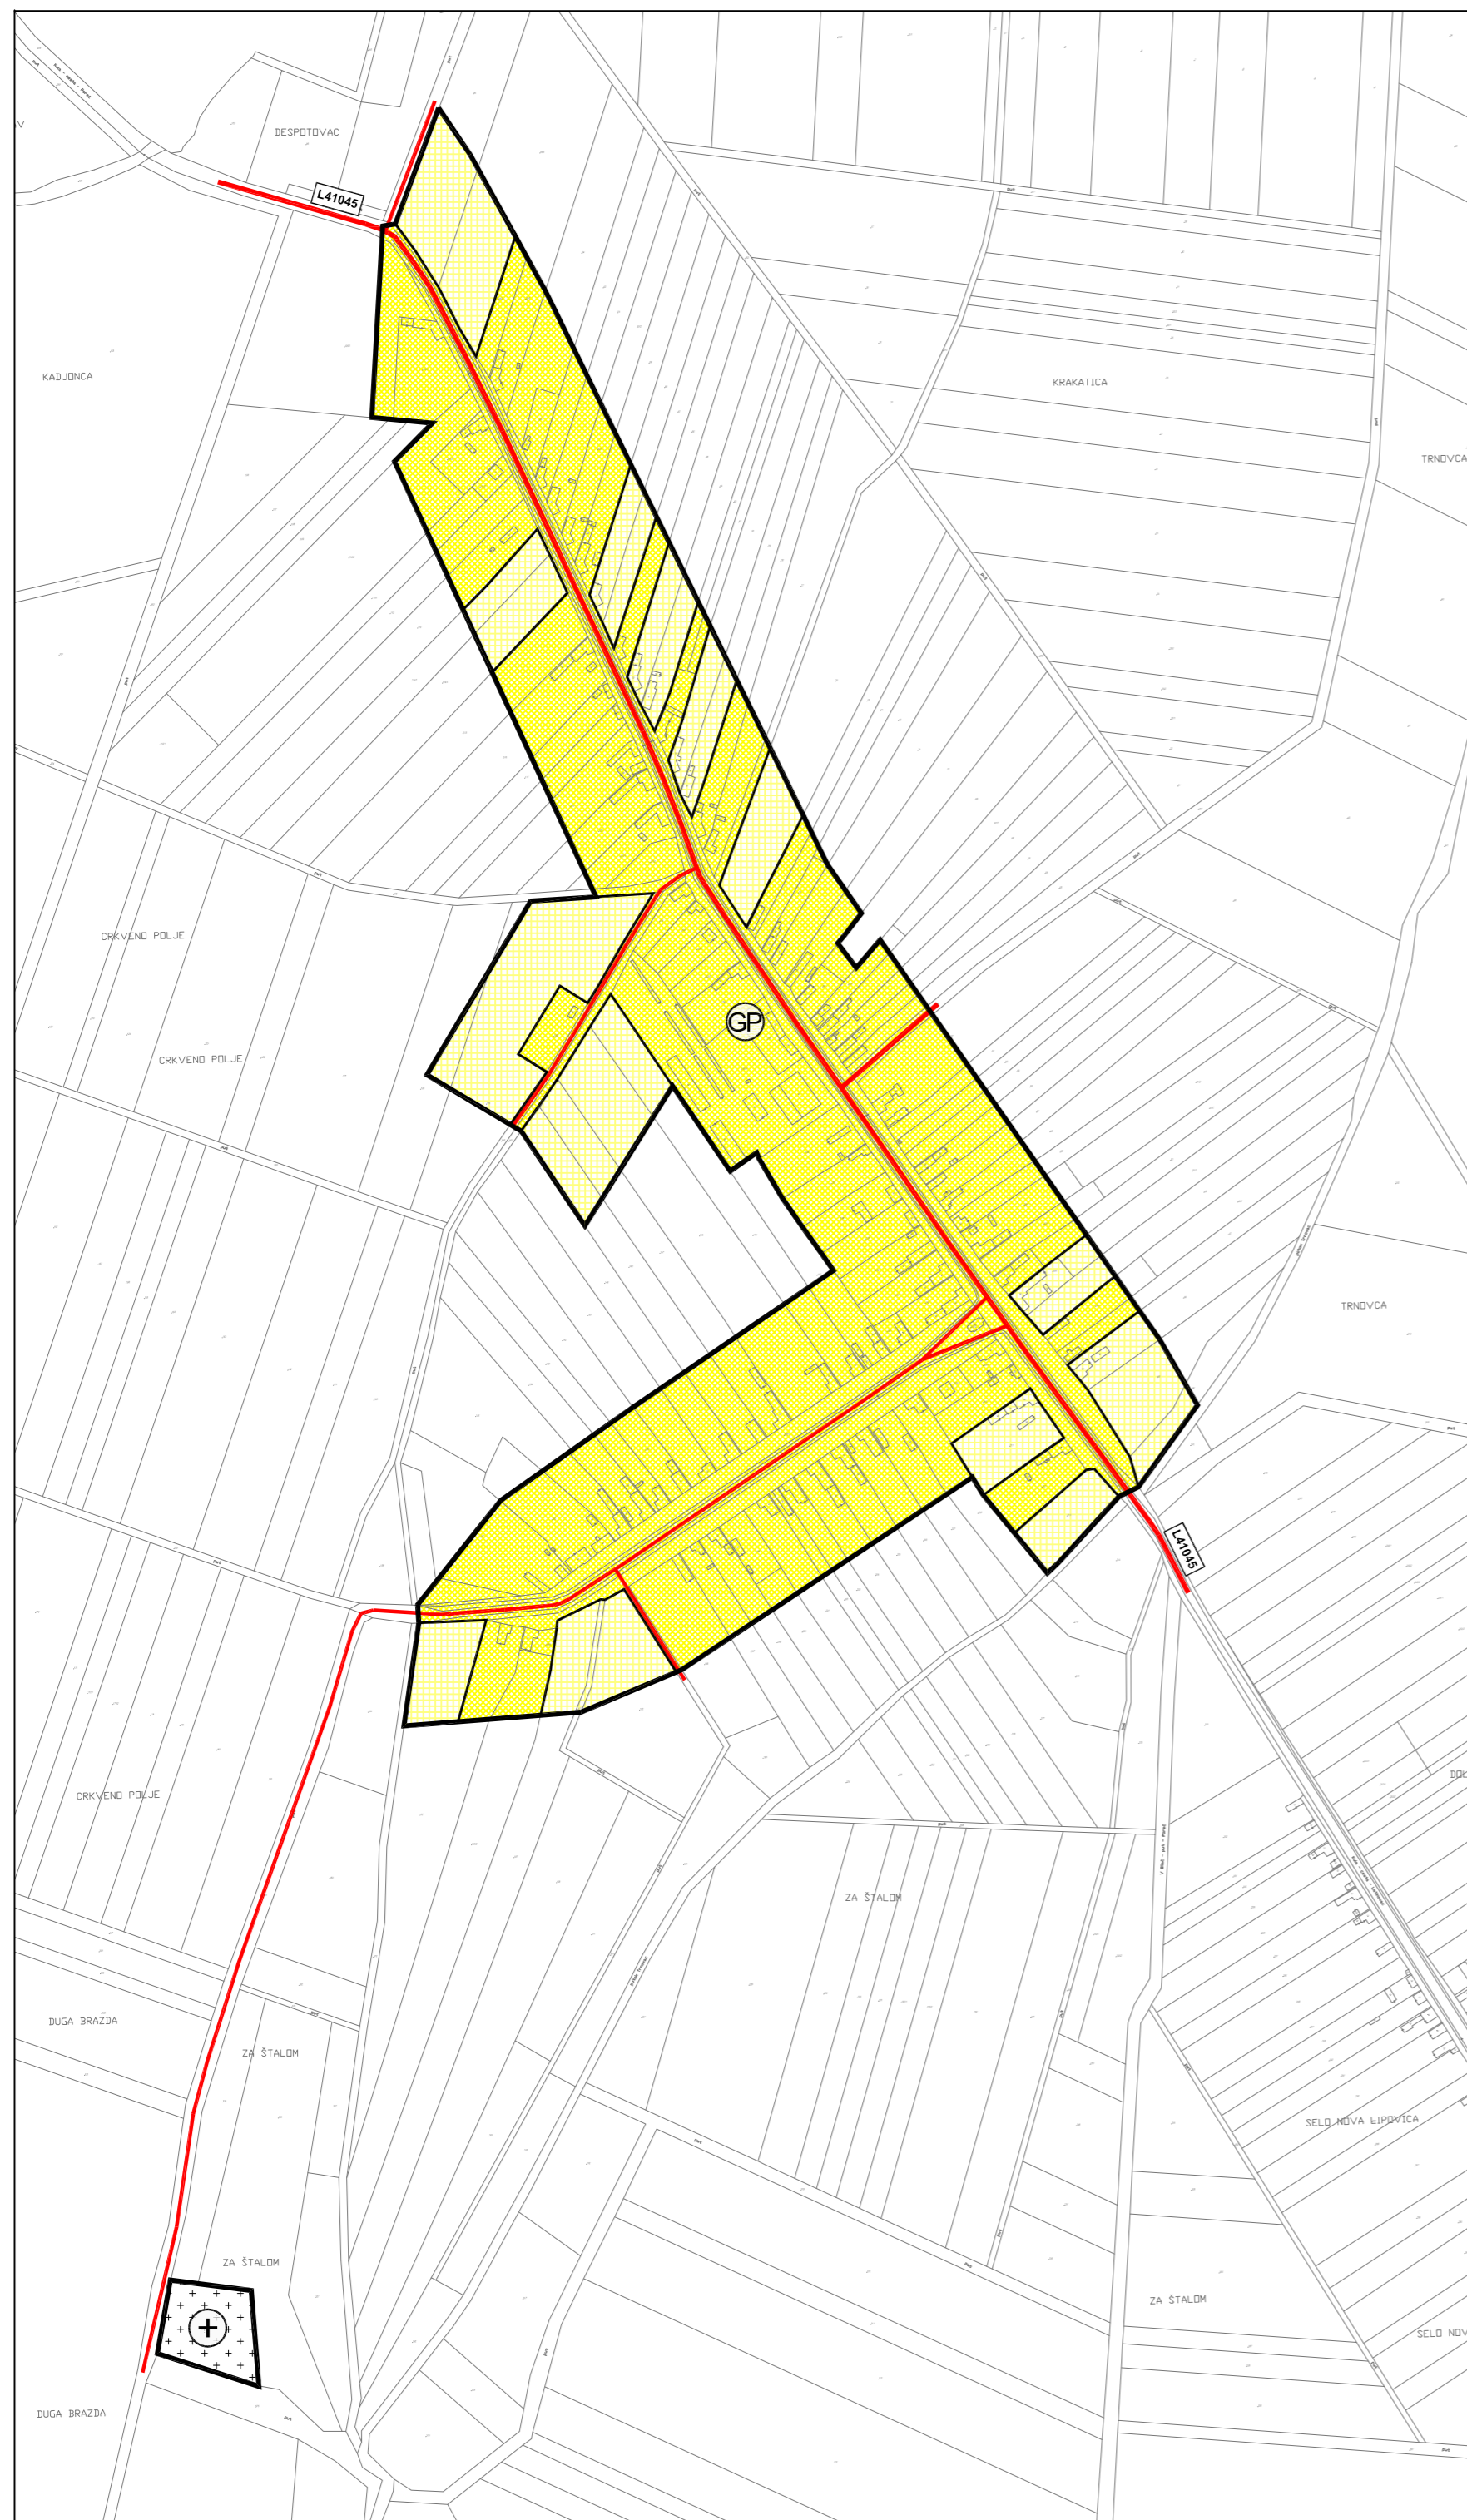



# PROSTORNI PLAN UREĐENJA GRADA KUTJEVA

## II. Izmjene i dopune

4. GRAĐEVINSKO PODRUČJE NASELJA

4.L POREČ

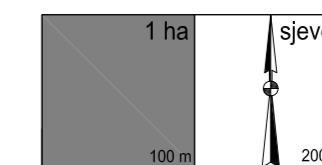

Županija: POŽEŠKO-SLAVONSKA ŽUPANIJA		
Grad: KUTJEVO		
Naziv prostornog plana: <b>PROSTORNI PLAN UREĐENJA GRADA KUTJEVA II. Izmjene i dopune</b>		
Naziv kartografskog prikaza: <b>GRAĐEVINSKO PODRUČJE NASELJA POREČ</b>		
Broj kartografskog prikaza:	<b>4.L</b>	Mjerilo kartografskog prikaza: <b>1 : 5 000</b>
<b>Osnova za izradu plana:</b> Odluka Gradskog vijeća o izradi II. Izmjene i dopune PPUG Kutjeva ("Službeni glasnik Grada Kutjeva", br. 4/15)		Odluka Gradskog vijeća o donošenju II. Izmjene i dopune PPUG Kutjeva ("Službeni glasnik Grada Kutjeva", br. 10/17)
Javna rasprava (datum objave): <b>24. srpnja 2017.god.</b>		Javni uvid održan: <b>od: 04. rujna 2017.god. do: 19. rujna 2017.god.</b>
Pečat tijela odgovornog za provođenje javne rasprave:  M.P.		Odgovorna osoba za provođenje javne rasprave: <b>Vinko Murar, ing.grad.</b>
Sukladno članku 107. stavku 4 Zakona o prostornom uređenju ("Narodne novine", br. 153/13 i 65/17), <b>ne pribavlja se mišljenje Zavoda za prostorno uređenje o Prostornom planu</b> , jer je Zavod za prostorno uređenje Požeško-slavonske županije stručni izrađivač Plana.		
Pravna osoba koja je izradila Plan: <b>ZAVOD ZA PROSTORNO UREĐENJE POŽEŠKO SLAVONSKE ŽUPANIJE</b> Županijska 7, 34000 POŽEGA		
Pečat pravne osobe koja je izradila Plan:  M.P.		Odgovorna osoba: Ravnatelj Zavoda: <b>Mladenko Soldo, mag.ing.aedif.</b>
Pečat odgovornog voditelja:  M.P.		Odgovorni voditelj: <b>Renata Madunić-Hajek, mag.ing.arch.</b> ovlaštena arhitektica urbanistica
<b>Stručni tim u izradi Plana:</b> 1. Mladenko Soldo, mag.ing.aedif. 2. Renata Madunić-Hajek, mag.ing.arch. 3. Gordana Boban, mag.ing.arch. 4. Davor Šarić, mag.ing.techn.lgn. 5. Marija Franjić, bacc.admin.publ. 6. Dragica Obradović, bacc.ing.aedif. 7. Tihomir Bahora, bacc.ing.aedif.		
Pečat predstavničkog tijela:  M.P.		Predsjednik predstavničkog tijela: <b>Ivica Ribčić</b>
Istovjetnost ovog prostornog plana s izvornikom ovjerava: <b>Mladenko Soldo, mag.ing.aedif.</b>		Pečat nadležnog tijela:  M.P.