

# TUMAČ ZNAKOVLJA

## GRANICE

— GRANICA GRAĐEVINSKOG PODRUČJA

## GRAĐEVINSKO PODRUČJE NASELJA (GP)

 GP NASELJA – IZGRAĐENI DIO

 GP NASELJA – NEIZGRAĐENI DIO


## IZDVOJENI DIO GRAĐEVINSKOG PODRUČJA IZVAN NASELJA

 GROBLJE

## PROMET

 LOKALNA CESTA


 OSTALE NEKATEGORIZIRANE CESTE I PUTEVI

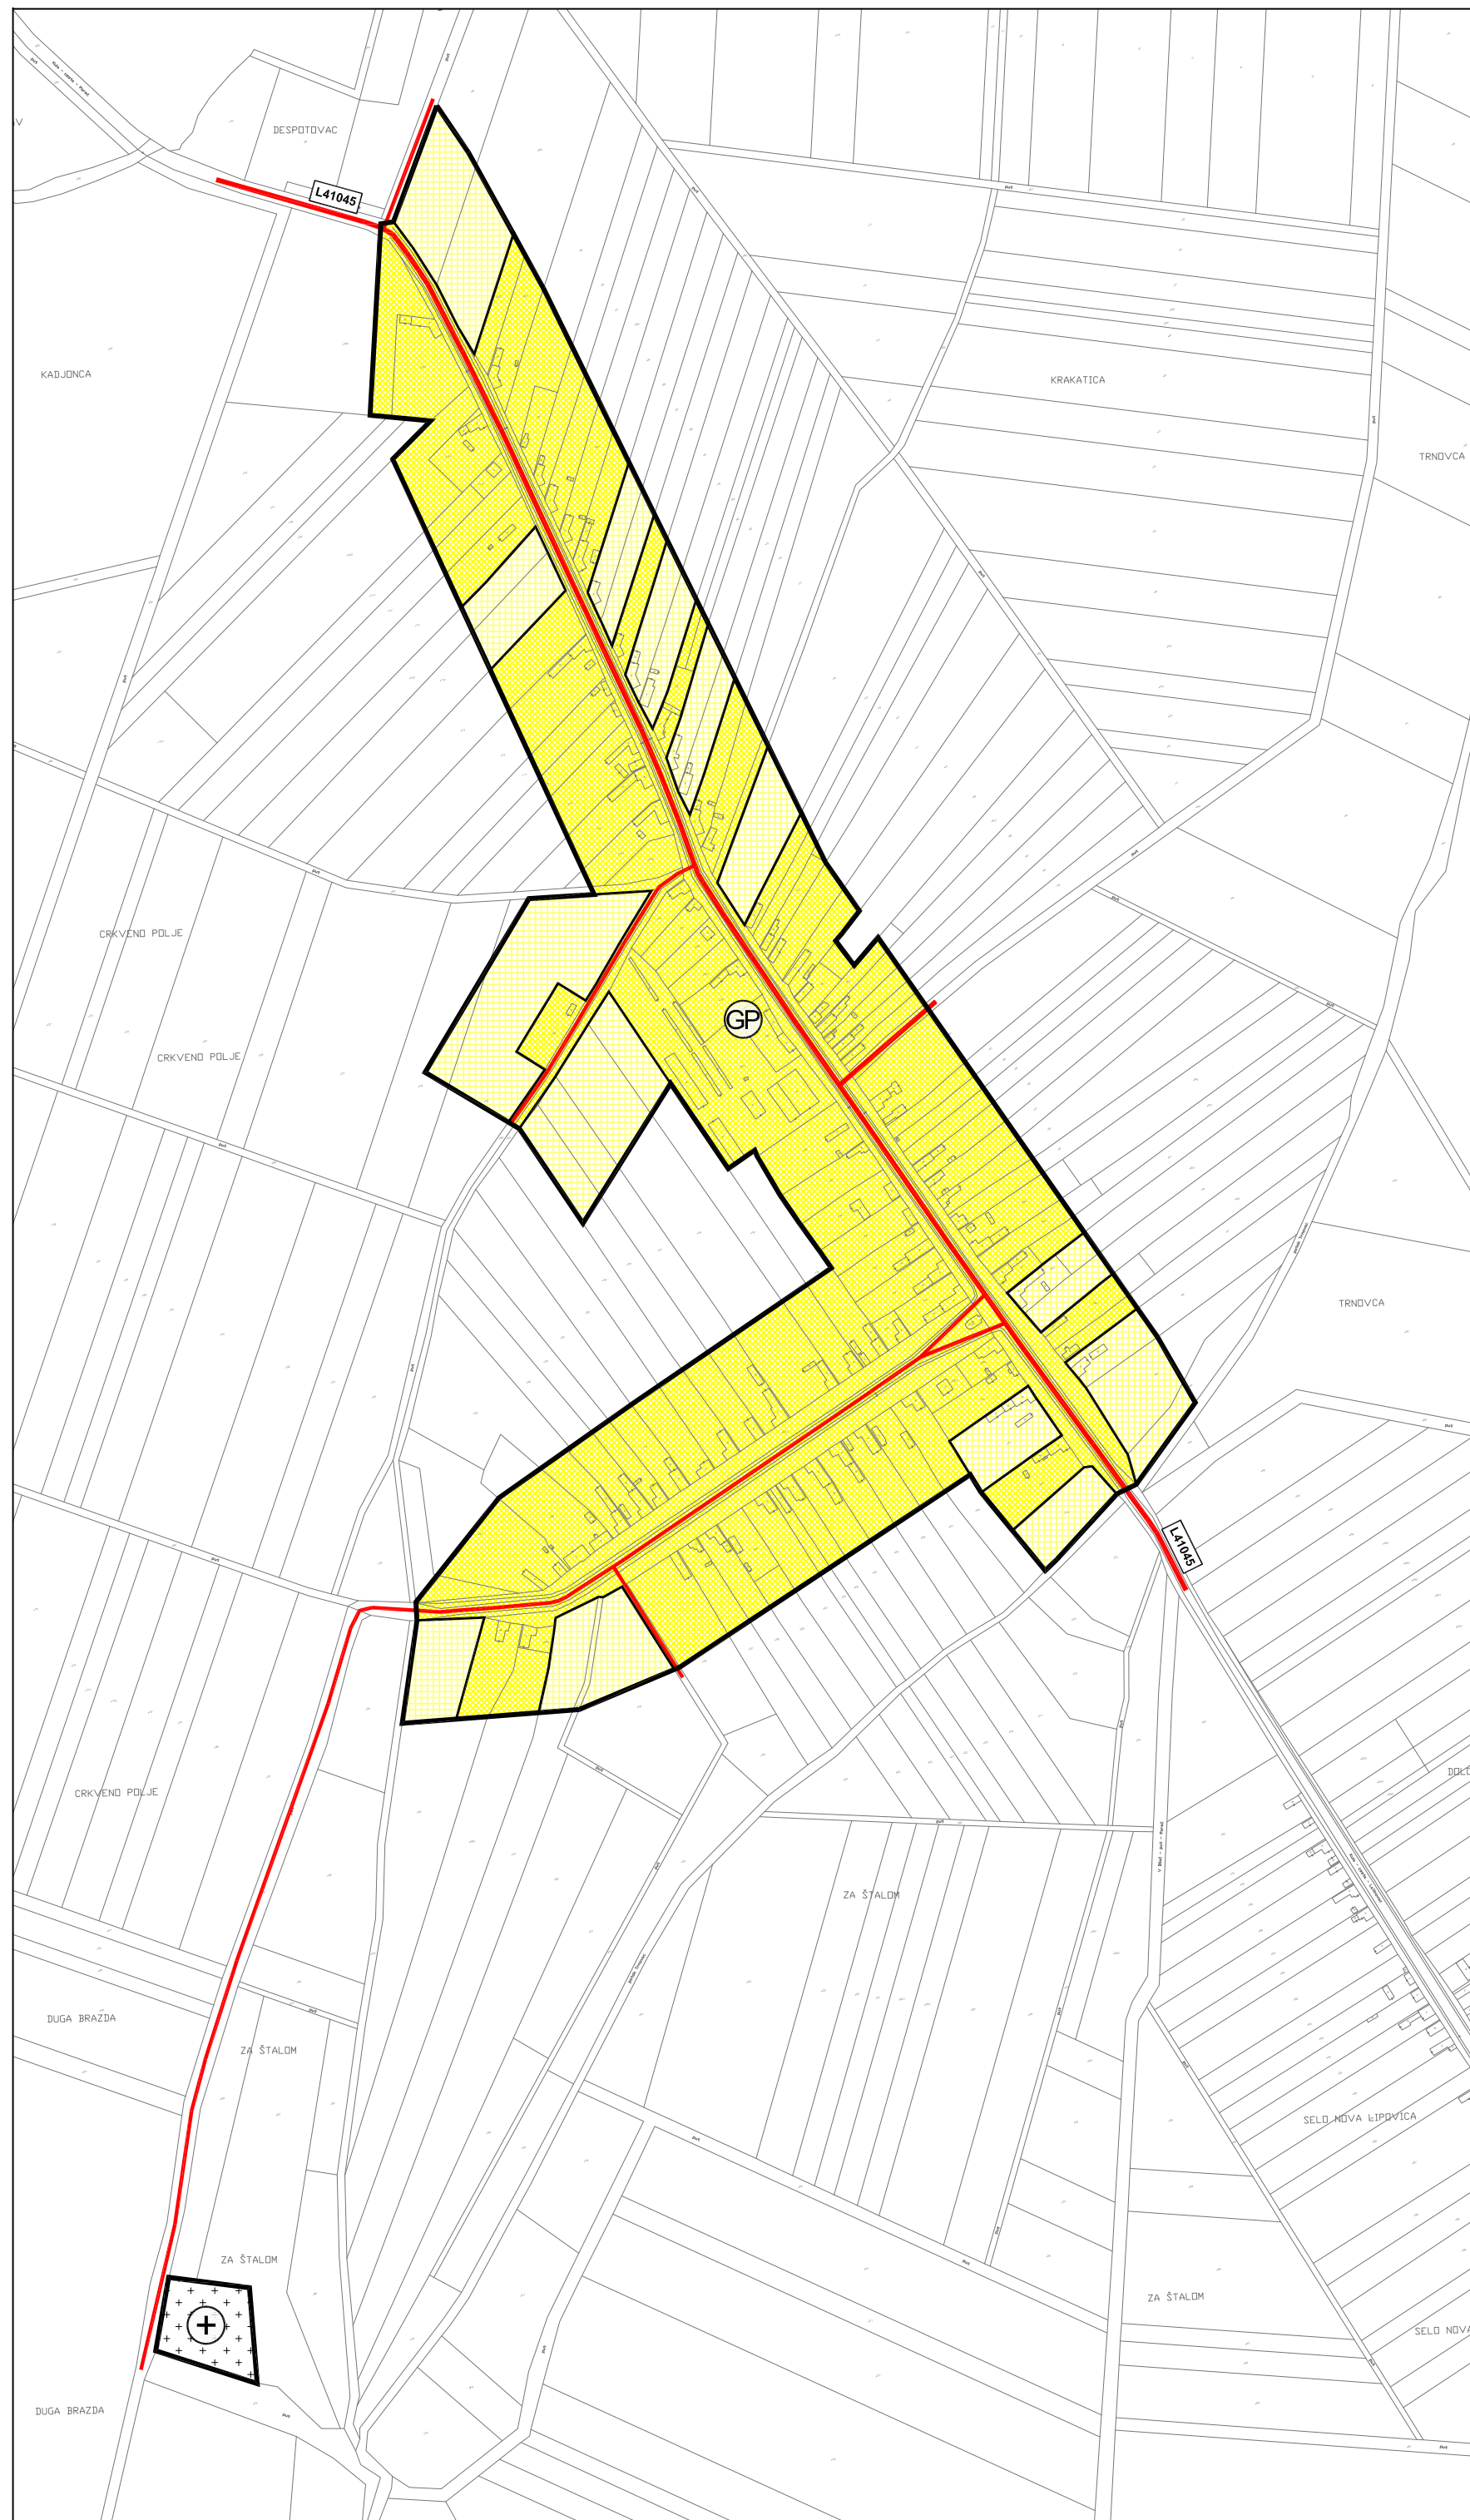


# PROSTORNI PLAN UREĐENJA GRADA KUTJEVA (pročišćeni elaborat)

4. GRAĐEVINSKO PODRUČJE NASELJA

4.L. POREČ

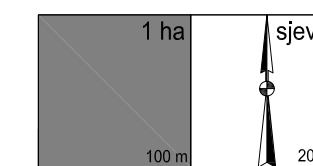

Županija: Grad:	POŽEŠKO-SLAVONSKA ŽUPANIJA KUTJEVO	
Naziv prostornog plana: <b>PROSTORNI PLAN UREĐENJA GRADA KUTJEVA</b> Elaborat pročišćenog teksta Odredbi za provedbu I grafičkog dijela Prostornog plana uređenja Grada Kutjeva ("Službeni glasnik Grada Kutjeva", br. 3/07,3/11,10/17,4/18, 3/22 I 7/22 - pročišćeni tekst) /nakon IV. izmjena I dopuna Prostornog plana uređenja Grada Kutjeva ("Službeni glasnik Grada Kutjeva", br. 3/22/)		
Naziv kartografskog prikaza: <b>GRAĐEVINSKO PODRUČJE NASELJA POREČ</b>		
Broj kartografskog prikaza:	<b>4.L.</b>	Mjerilo kartografskog prikaza: <b>1 : 5 000</b>
Osnova za izradu plana:	Odluka Gradskog vijeća o donošenju prostornog plana:	
Javna rasprava (datum objave):	Javni uvid održan:	
Pečat tijela odgovornog za provođenje javne rasprave:	Odgovorna osoba za provođenje javne rasprave: M.P.	
Sukladno članku 107. stavku 4. Zakona o prostornom uređenju ("Narodne novine", br. 153/13, 65/17, 114/18, 39/19 i 98/19), ne pribavlja se mišljenje Zavoda za prostorno uređenje o prostornom planu, jer je Zavod za prostorno uređenje Požeško-slavonske županije stručni izrađivač Plana.		
Pravna osoba koja je izradila Elaborat: <b>ZAVOD ZA PROSTORNO UREĐENJE POŽEŠKO SLAVONSKE ŽUPANIJE</b> Županijska 7, 34000 POŽEGA		
Pečat pravne osobe koja je izradila Elaborat:	M.P.	Odgovorna osoba: Ravnatelj Zavoda: <b>Mladenko Soldo</b> , mag.ing.aedif.
Pečat odgovornog voditelja:	M.P.	Odgovorni voditelj: <b>Gordana Boban</b> , mag.ing.arch. ovlaštena arhitektica urbanistica
<b>Stručni tim u izradi Elaborata:</b> 1. Mladenko Soldo, mag.ing.aedif. 2. Renata Mađunić-Hajek, mag.ing.arch. 3. Gordana Boban, mag.ing.arch. 4. Davor Šarić, mag.ing.techn.lign. 5. Marija Franjić, bacc.admin.publ. 6. Dragica Obradović, bacc.ing.aedif. 7. Tihomir Bahora, bacc.ing.aedif.		
Pečat predstavničkog tijela:	M.P.	Predsjednik Komisije za Statut, Poslovnik i normativnu djelatnost Gradskog vijeća Grada Kutjeva <b>Marko Ašenbrenner</b>
Istovjetnost ovog prostornog plana s izvornikom ovjerava:	Pečat nadležnog tijela: M.P.	