

TUMAČ PLANSKOG ZNAKOVLJA

0. GRANICE

- GRANICA OBUHVATA PLANA

1. PROMETNE POVRŠINE


- RUB KOLNIKA
- OS KOLNIKA
- POVRŠINA ZA IZGRADNJU PARKIRALIŠTA
- PJEŠAČKA STAZA
- ZAŠTITNE ZELENE POVRŠINE
- ZELENILO U POTEZU

2. ELEKTRONIČKE KOMUNIKACIJE

Nepokretna mreža

- PRISTUPNI VOD
- KABELSKA KANALIZACIJA
- TK ZDENAC

KARAKTERISTIČNI POPREČNI PRESJECI CESTA-ULICA MJ 1:200

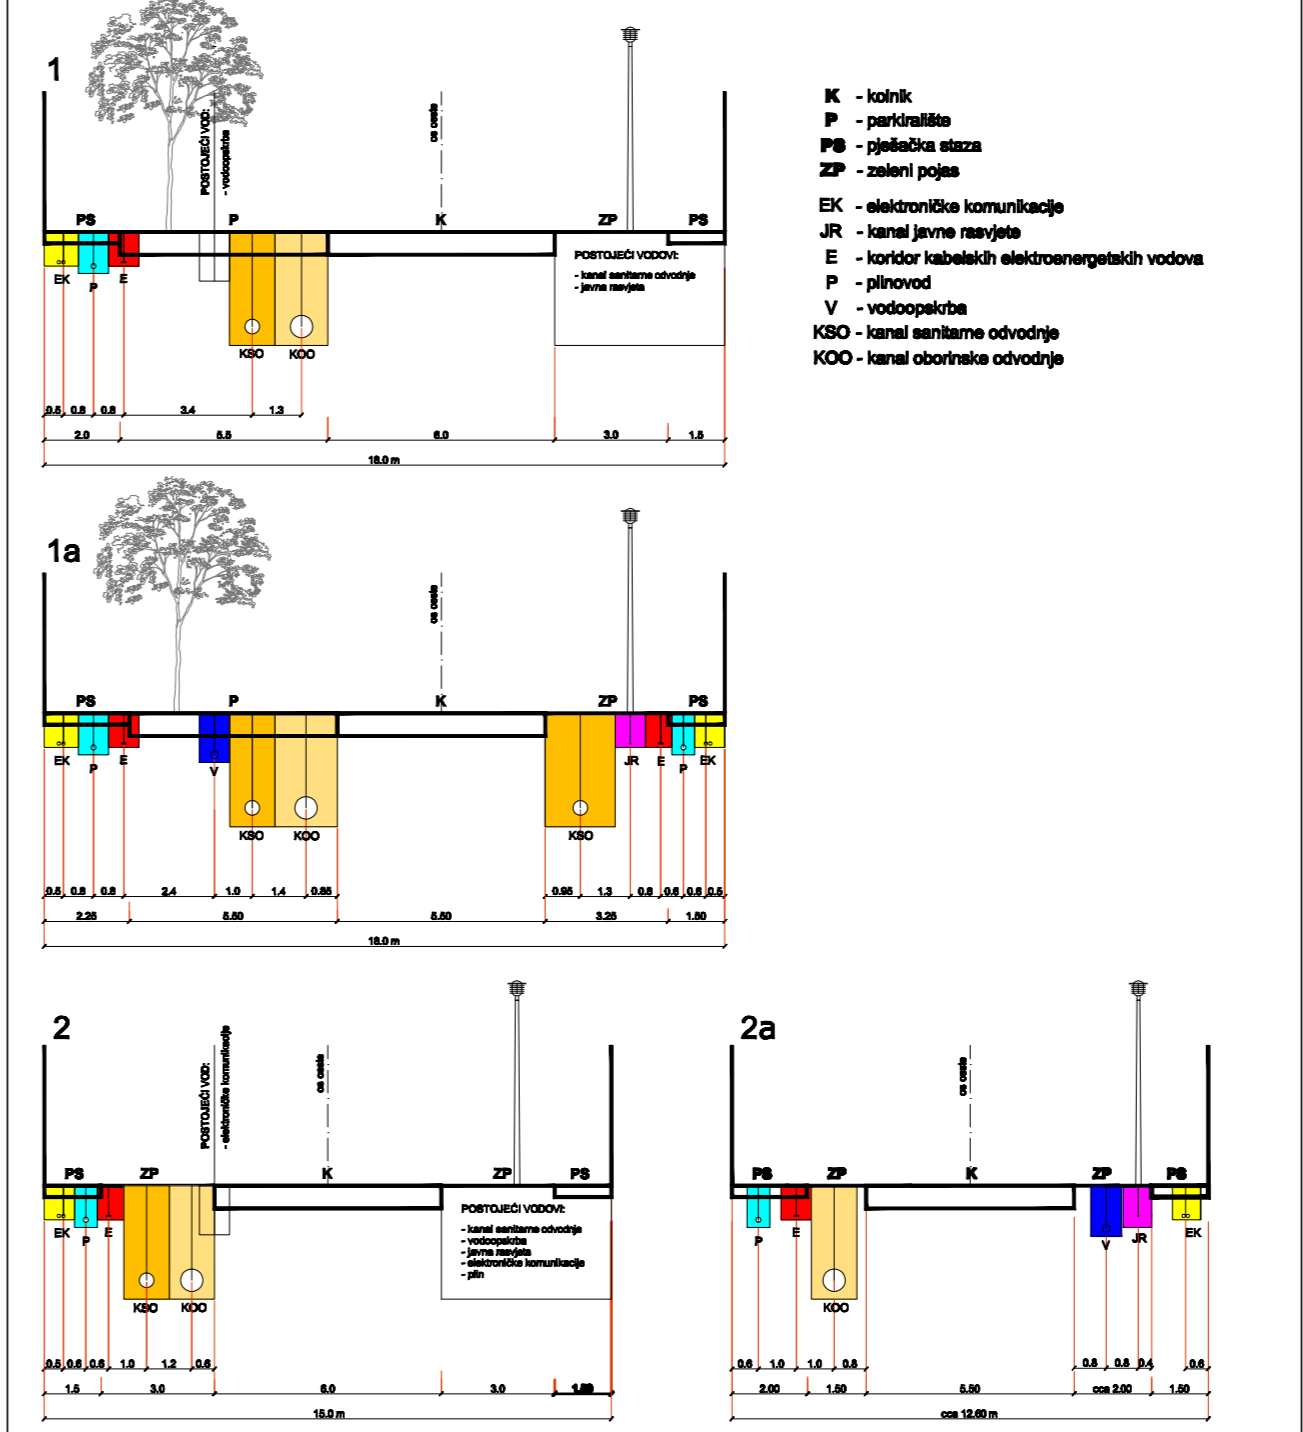

IZMJENE I DOPUNE URBANISTIČKOG PLANA UREĐENJA "MOČENICE III" KUTJEVO

2.A Prometna, ulična i komunalna infrastrukturna mreža PROMET I ELEKTRONIČKE KOMUNIKACIJE

Mjerilo 1 : 1 000

Broj ugovora: 22/2021.

Županija: POŽEŠKO-SLAVONSKA ŽUPANIJA

Grad: GRAD KUTJEVO

Naziv prostornog plana: IZMJENE I DOPUNE URBANISTIČKOG PLANA UREĐENJA "MOČENICE III" KUTJEVO

Naziv kartografskog prikaza: Prometna, ulična i komunalna infrastrukturna mreža PROMET I ELEKTRONIČKE KOMUNIKACIJE

Broj kartografskog prikaza: **2.A** Mjerilo kartografskog prikaza: **1 : 1000**

Odluka o izradi plana: "Službeni glasnik" Grada Kutjeva, broj 2/2021

Odluka predstavničkog tijela o donošenju plana: "Službeni glasnik" Grada Kutjeva, broj 4/2021

Javna rasprava (datum objave): 08. srpnja 2021.

Javni uvid održan od: 13.07.2021. do: 20.07.2021.

Pečat tijela odgovornog za provođenje javne rasprave: JOSIP BUDIMIR, mag.oec.

Pečat pravne osobe koja je izradila plan: ZAVOD ZA PROSTORNO PLANIRANJE, d.d. OSIJEK

Odgovorna osoba: KRUNOSLAV LIPIĆ, dipl.ing.arh.

Odgovorni voditelj: SANDRA HORVAT, dipl.ing.arh.

Stručni tim u izradi plana:

1. SANDRA HORVAT, dipl.ing.arh.	8.
2. VLADO SUDAR, dipl.ing.grad.	9.
3. STJEPAN STAKOR, dipl.ing.kult.tehn.	10.
4. IVICA BUGARIĆ, dipl.ing.grad.	11.
5. STOJAN STOJKOVIĆ, dipl.ing.	12.
6. ALEKSANDRA KNEŽEVIĆ, građ.teh.	13.
7. IVANA RADOLOVIĆ, građ.teh.viz.	14.

Pečat predstavničkog tijela: Predsjednik predstavničkog tijela: DARIO GOTŠTAJN, dipl.ing.stg.

Istovjetnost ovog prostornog plana s izvornikom ovjerava: Pečat nadležnog tijela:

ZAVOD ZA PROSTORNO PLANIRANJE d.d. OSIJEK

31000 OSIJEK VIJENAC PAJE KOLARIĆA 5a
TEL: 031/225-100 FAX: 031/211-855 E-MAIL: zpo@zppo.hr