

PROSTORNI PLAN UREĐENJA GRADA PLETERNICE

VI Izmjene i dopune

4. GRAĐEVINSKA PODRUČJA
4.01. NASELJE AŠIKOVCI I GROBLJE AŠIKOVCI

TUMAČ ZNAKOVLJA

GRANICE

— GRANICA GRAĐEVINSKOG PODRUČJA

GRAĐEVINSKO PODRUČJE NASELJA (GP)

 GP NASELJA - IZGRAĐENI DIO

 GP NASELJA - NEIZGRAĐENI DIO



IZDVOJENI DIO GRAĐEVINSKO PODRUČJE IZVAN NASELJA

 GROBLJE

PROMET

 LOKALNA CESTA

 OSTALE NEKATEGORIZIRANE CESTE I PUTEVI

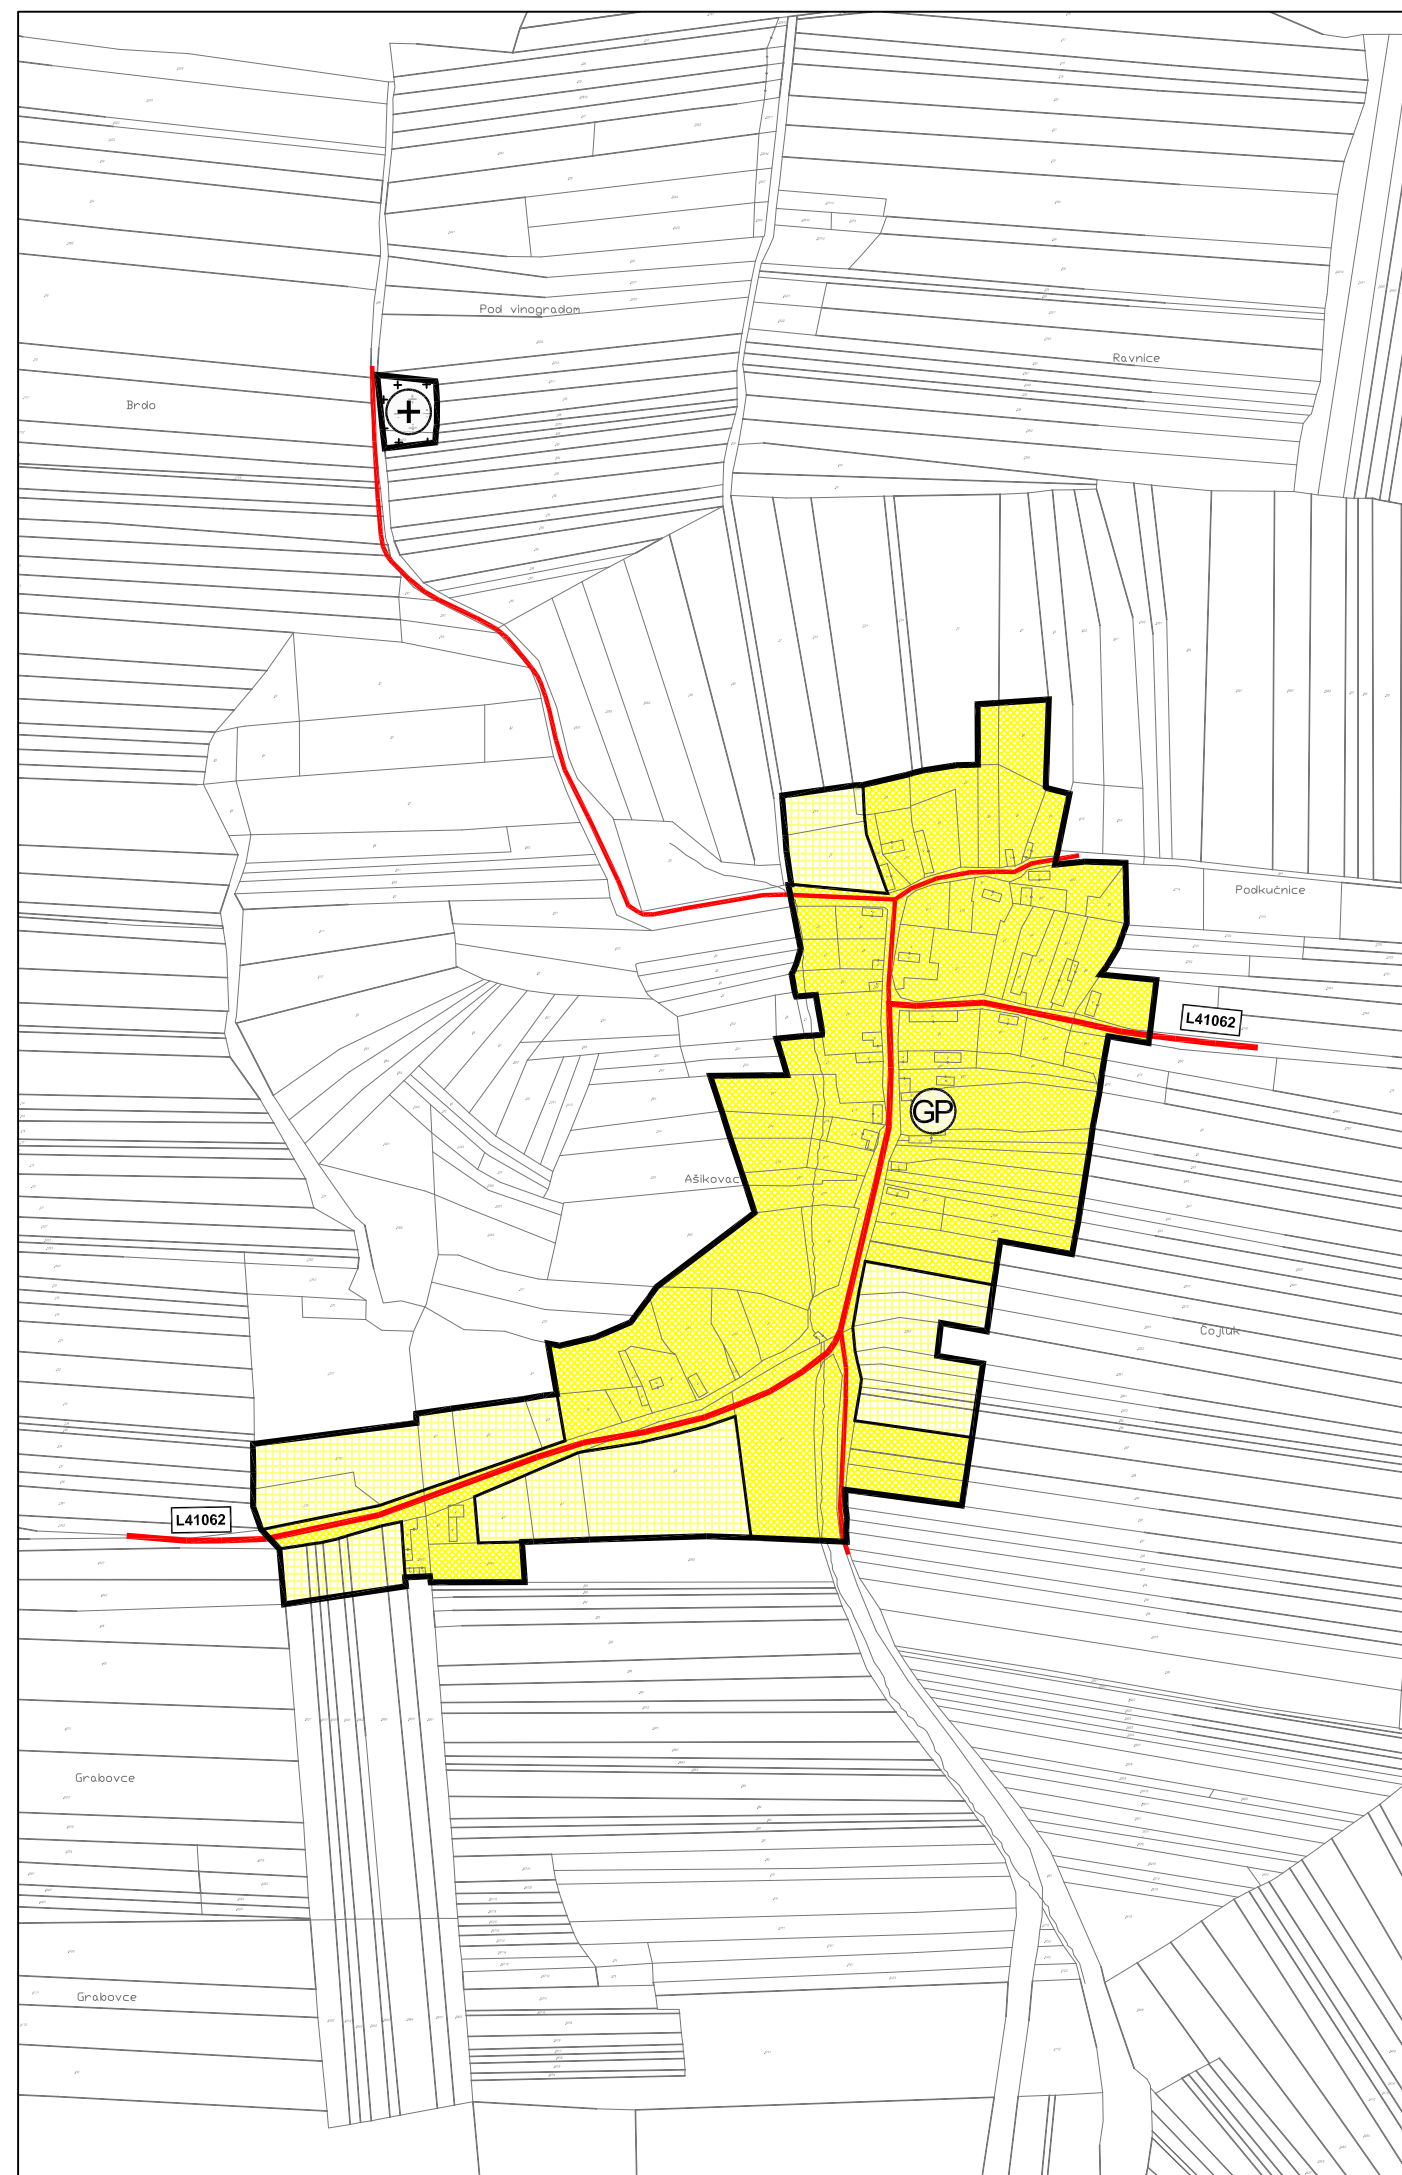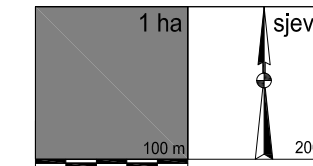

Županija: Grad:	POŽEŠKO-SLAVONSKA ŽUPANIJA PLETERNICA	
Naziv prostornog plana:	PROSTORNI PLAN UREĐENJA GRADA PLETERNICE VI. Izmjene i dopune	
Naziv kartografskog prikaza:	GRAĐEVINSKA PODRUČJA NASELJE AŠIKOVCI I GROBLJE AŠIKOVCI	
Broj kartografskog prikaza:	4.01.	Mjerilo kartografskog prikaza: 1 : 5 000
Osnova za izradu plana: Odluka Gradskog vijeća o izradi VI. Izmjene i dopune PPUG Pleternica ("Službeno glasilo Grada Pleternice", br. 8/16)	Odluka Gradskog vijeća o donošenju VI. Izmjene i dopune PPUG Pleternica ("Službeno glasilo Grada Pleternice", br. 2/17)	
Javna rasprava (datum objave): 25. svibnja 2017.god.	Javni uvid održan: od: 02. lipnja 2017.god. do: 17. lipnja 2017.god.	
Pečat tijela odgovornog za provođenje javne rasprave: M.P.	Odgovorna osoba za provođenje javne rasprave: Daniel Stipić, spec.publ.adm.	
Sukladno članku 107. stavku 4 Zakona o prostornom uređenju ("Narodne novine", br. 153/13), ne pribavlja se mišljenje Zavoda za prostorno uređenje o Prostornom planu, jer je Zavod za prostorno uređenje Požeško-slavonske županije stručni izrađivač Plana.		
Pravna osoba koja je izradilo Plan: ZAVOD ZA PROSTORNO UREĐENJE POŽEŠKO SLAVONSKE ŽUPANIJE Županijska 7, 34000 POŽEGA		
Pečat pravne osobe koja je izradila Plan: M.P.	Odgovorna osoba: Ravnatelj Zavoda: Mladenko Soldo, mag.ing.aedif.	
Pečat odgovornog voditelja: M.P.	Odgovorni voditelj: Gordana Boban, mag.ing.arch. ovlaštena arhitektica urbanistica	
Stručni tim u izradi Plana: 1. Mladenko Soldo, mag.ing.aedif. 2. Renata Madunčić-Hajek, mag.ing.arch. 3. Gordana Boban, mag.ing.arch. 4. Davor Šarić, mag.ing.techn.lign. 5. Marija Franjić, bacc.admin.publ. 6. Dragica Obradović, bacc.ing.aedif. 7. Tihomir Bahora, bacc.ing.aedif.		
Pečat predstavničkog tijela: M.P.	Predsjednik predstavničkog tijela: Marijan Aladrović, dipl.ing.	
Istovjetnost ovog prostornog plana s izvornikom ovjerava: Mladenko Soldo, mag.ing.aedif.	Pečat nadležnog tijela: M.P.	