

PROSTORNI PLAN UREĐENJA GRADA PLETERNICE

VI Izmjene i dopune

4. GRAĐEVINSKA PODRUČJA
4.23. NASELJE TULNIK GROBLJE TULNIK

TUMAČ ZNAKOVLJA

GRANICE

— GRANICA GRAĐEVINSKOG PODRUČJA

GRAĐEVINSKO PODRUČJE NASELJA (GP)

 GP NASELJA - IZGRAĐENI DIO

 GP NASELJA - NEIZGRAĐENI DIO

IZDVOJENI DIO GRAĐEVINSKO PODRUČJE IZVAN NASELJA



 GROBLJE

PROMET

 LOKALNA CESTA

— OSTALE NEKATEGORIZIRANE CESTE I PUTEVI

- - - OSTALE PLANIRANE NEKATEGORIZIRANE CESTE I PUTEVI

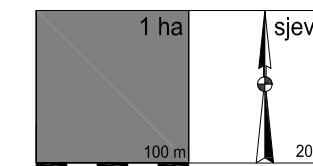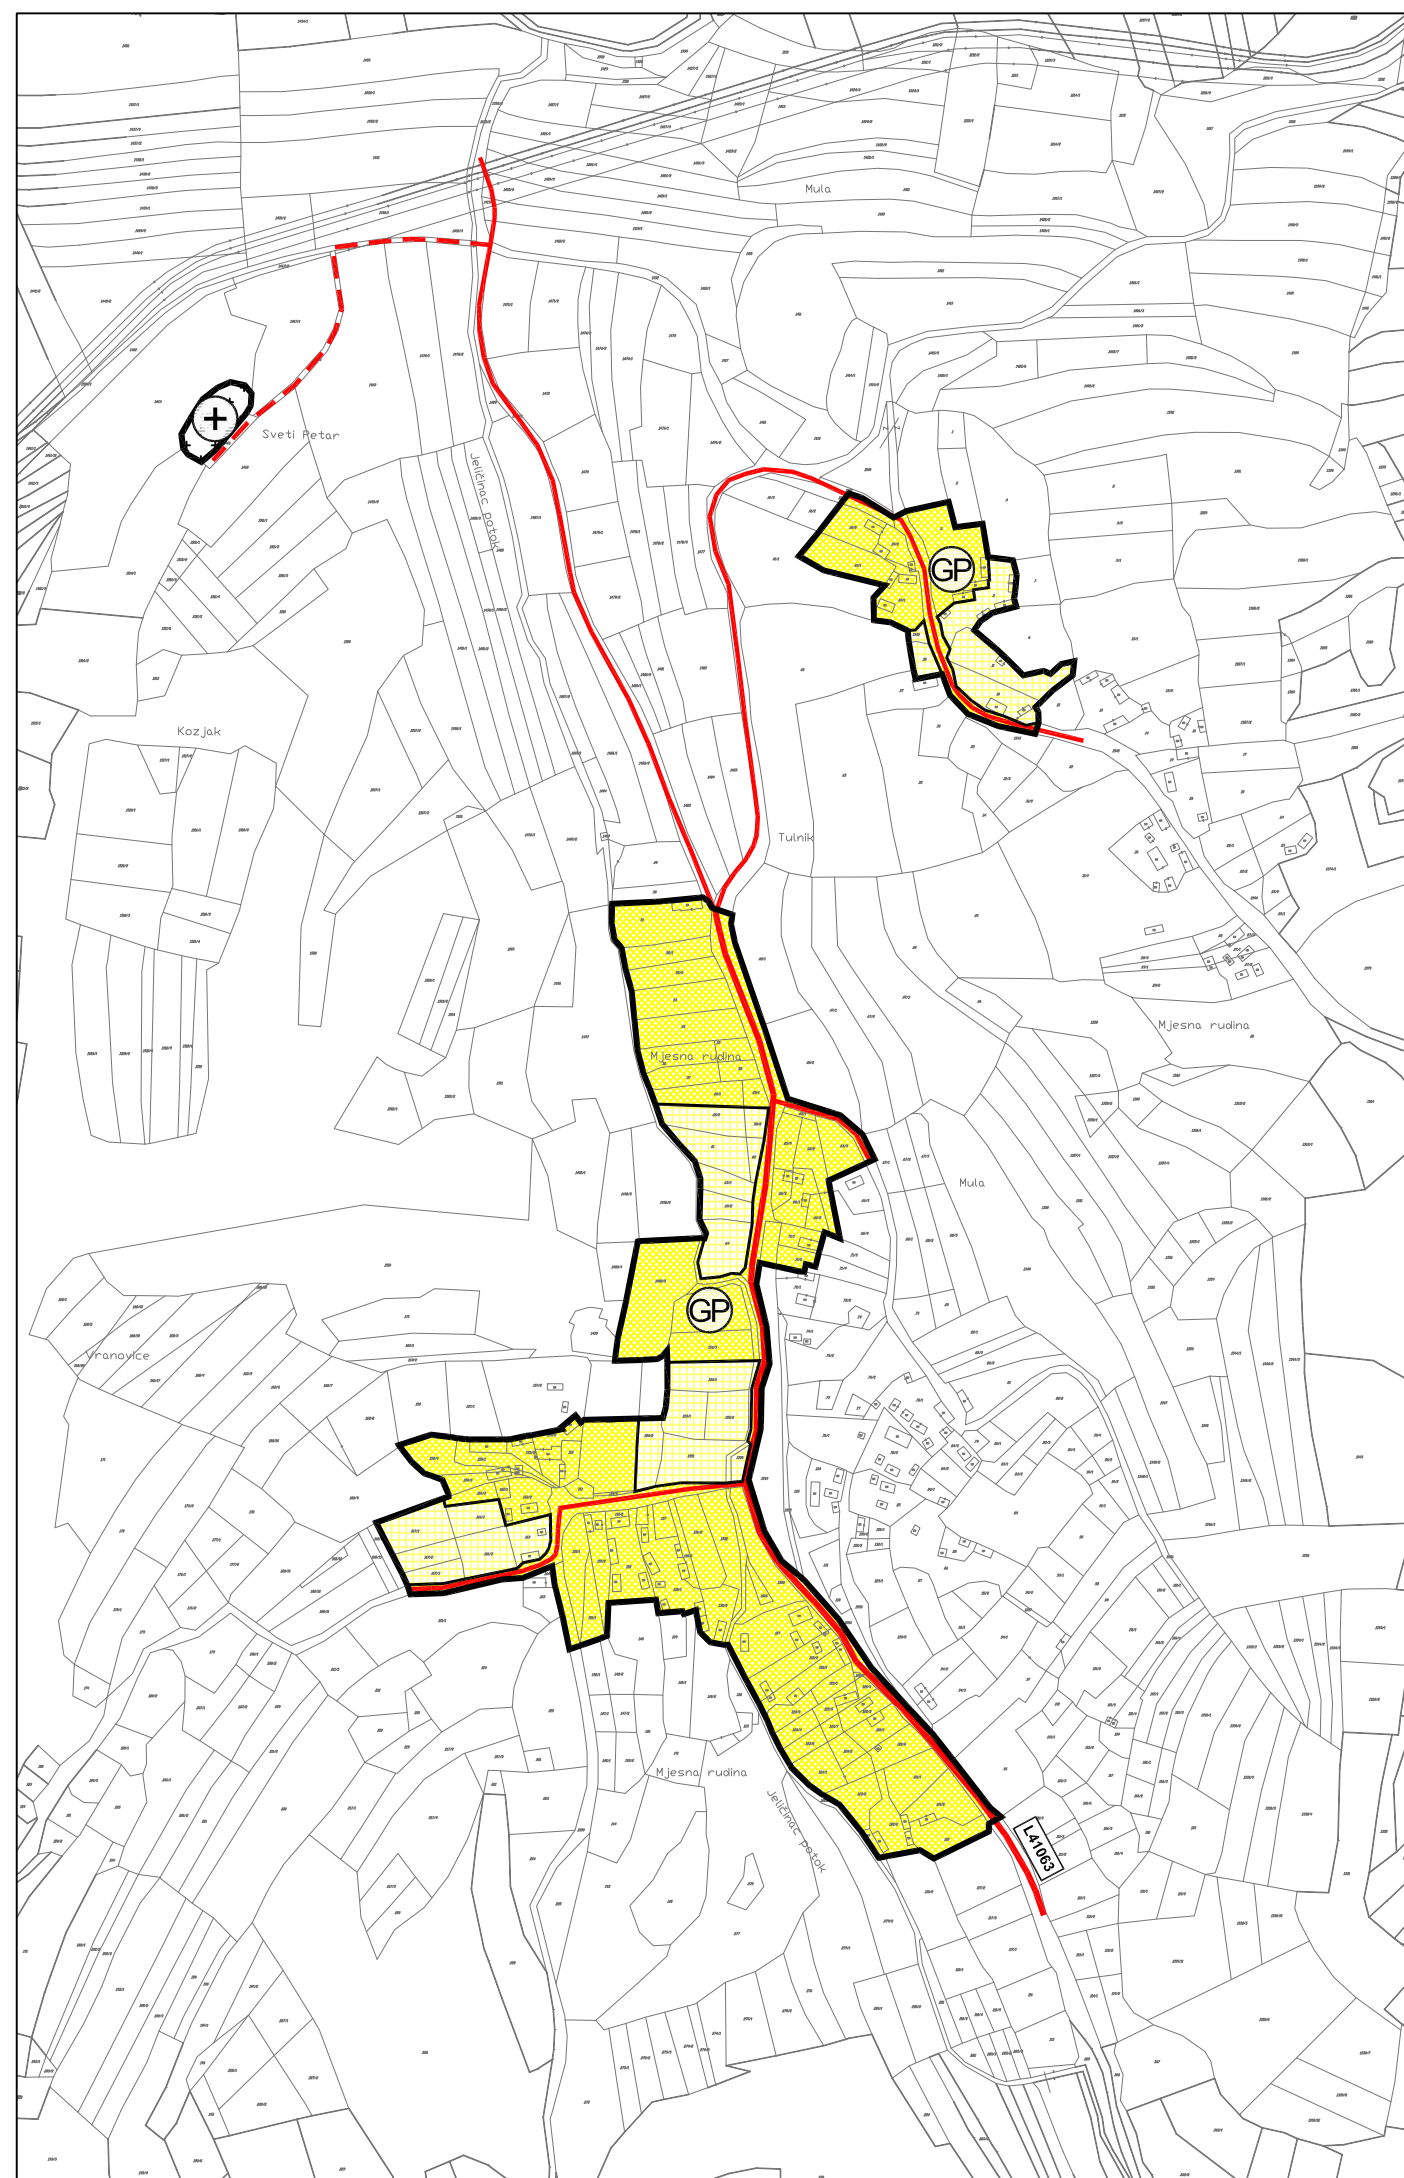

Županija: POŽEŠKO-SLAVONSKA ŽUPANIJA
Grad: PLETERNICA



Naziv prostornog plana:
**PROSTORNI PLAN UREĐENJA GRADA PLETERNICE
VI. Izmjene i dopune**

Naziv kartografskog prikaza:
**GRAĐEVINSKA PODRUČJA
NASELJE TULNIK GROBLJE TULNIK**

Broj kartografskog prikaza: 4.23. Mjerilo kartografskog prikaza: 1 : 5 000

Osnova za izradu plana:
Odluka Gradskog vijeća o izradi VI. Izmjene i dopune PPUG Pleternica ("Službeno glasilo Grada Pleternice", br. 8/16)

Odluka Gradskog vijeća o donošenju VI. Izmjene i dopune PPUG Pleternica ("Službeno glasilo Grada Pleternice", br. 2/17)

Javna rasprava (datum objave): 25. svibnja 2017.god.

Javni uvid održan:
od: 02. lipnja 2017.god.
do: 17. lipnja 2017.god.

Pečat tijela odgovornog za provođenje javne rasprave:

M.P.

Odgovorna osoba za provođenje javne rasprave:
Daniel Stipić, spec.publ.adm.

Sukladno članku 107. stavku 4 Zakona o prostornom uređenju ("Narodne novine", br. 153/13), ne pribavlja se mišljenje Zavoda za prostorno uređenje o Prostornom planu, jer je Zavod za prostorno uređenje Požeško-slavonske županije stručni izradivač Plana.

Pravna osoba koja je izradilo Plan:
**ZAVOD ZA PROSTORNO UREĐENJE
POŽEŠKO SLAVONSKE ŽUPANIJE**
Županijska 7, 34000 POŽEGA

Pečat pravne osobe koja je izradila Plan:

M.P.

Odgovorna osoba:
Ravnatelj Zavoda:
Mladenko Soldo, mag.ing.aedif.

Pečat odgovornog voditelja:

M.P.

Odgovorni voditelj:
Gordana Boban, mag.ing.arch.
ovlaštena arhitektica urbanistica

Stručni tim u izradi Plana:

1. Mladenko Soldo, mag.ing.aedif.
2. Renata Madunić-Hajek, mag.ing.arch.
3. Gordana Boban, mag.ing.arch.
4. Davor Šarić, mag.ing.techn.ign.
5. Marija Franjlić, bacc.admIn.publ.
6. Dragica Obradović, bacc.ing.aedif.
7. Tihomir Bahora, bacc.ing.aedif.

Pečat predstavničkog tijela:

M.P.

Predsjednik predstavničkog tijela:
Marijan Aladrović, dipl.ing.

Istovjetnost ovog prostornog plana s izvornikom ovjerava:
Mladenko Soldo, mag.ing.aedif.

Pečat nadležnog tijela:

M.P.