


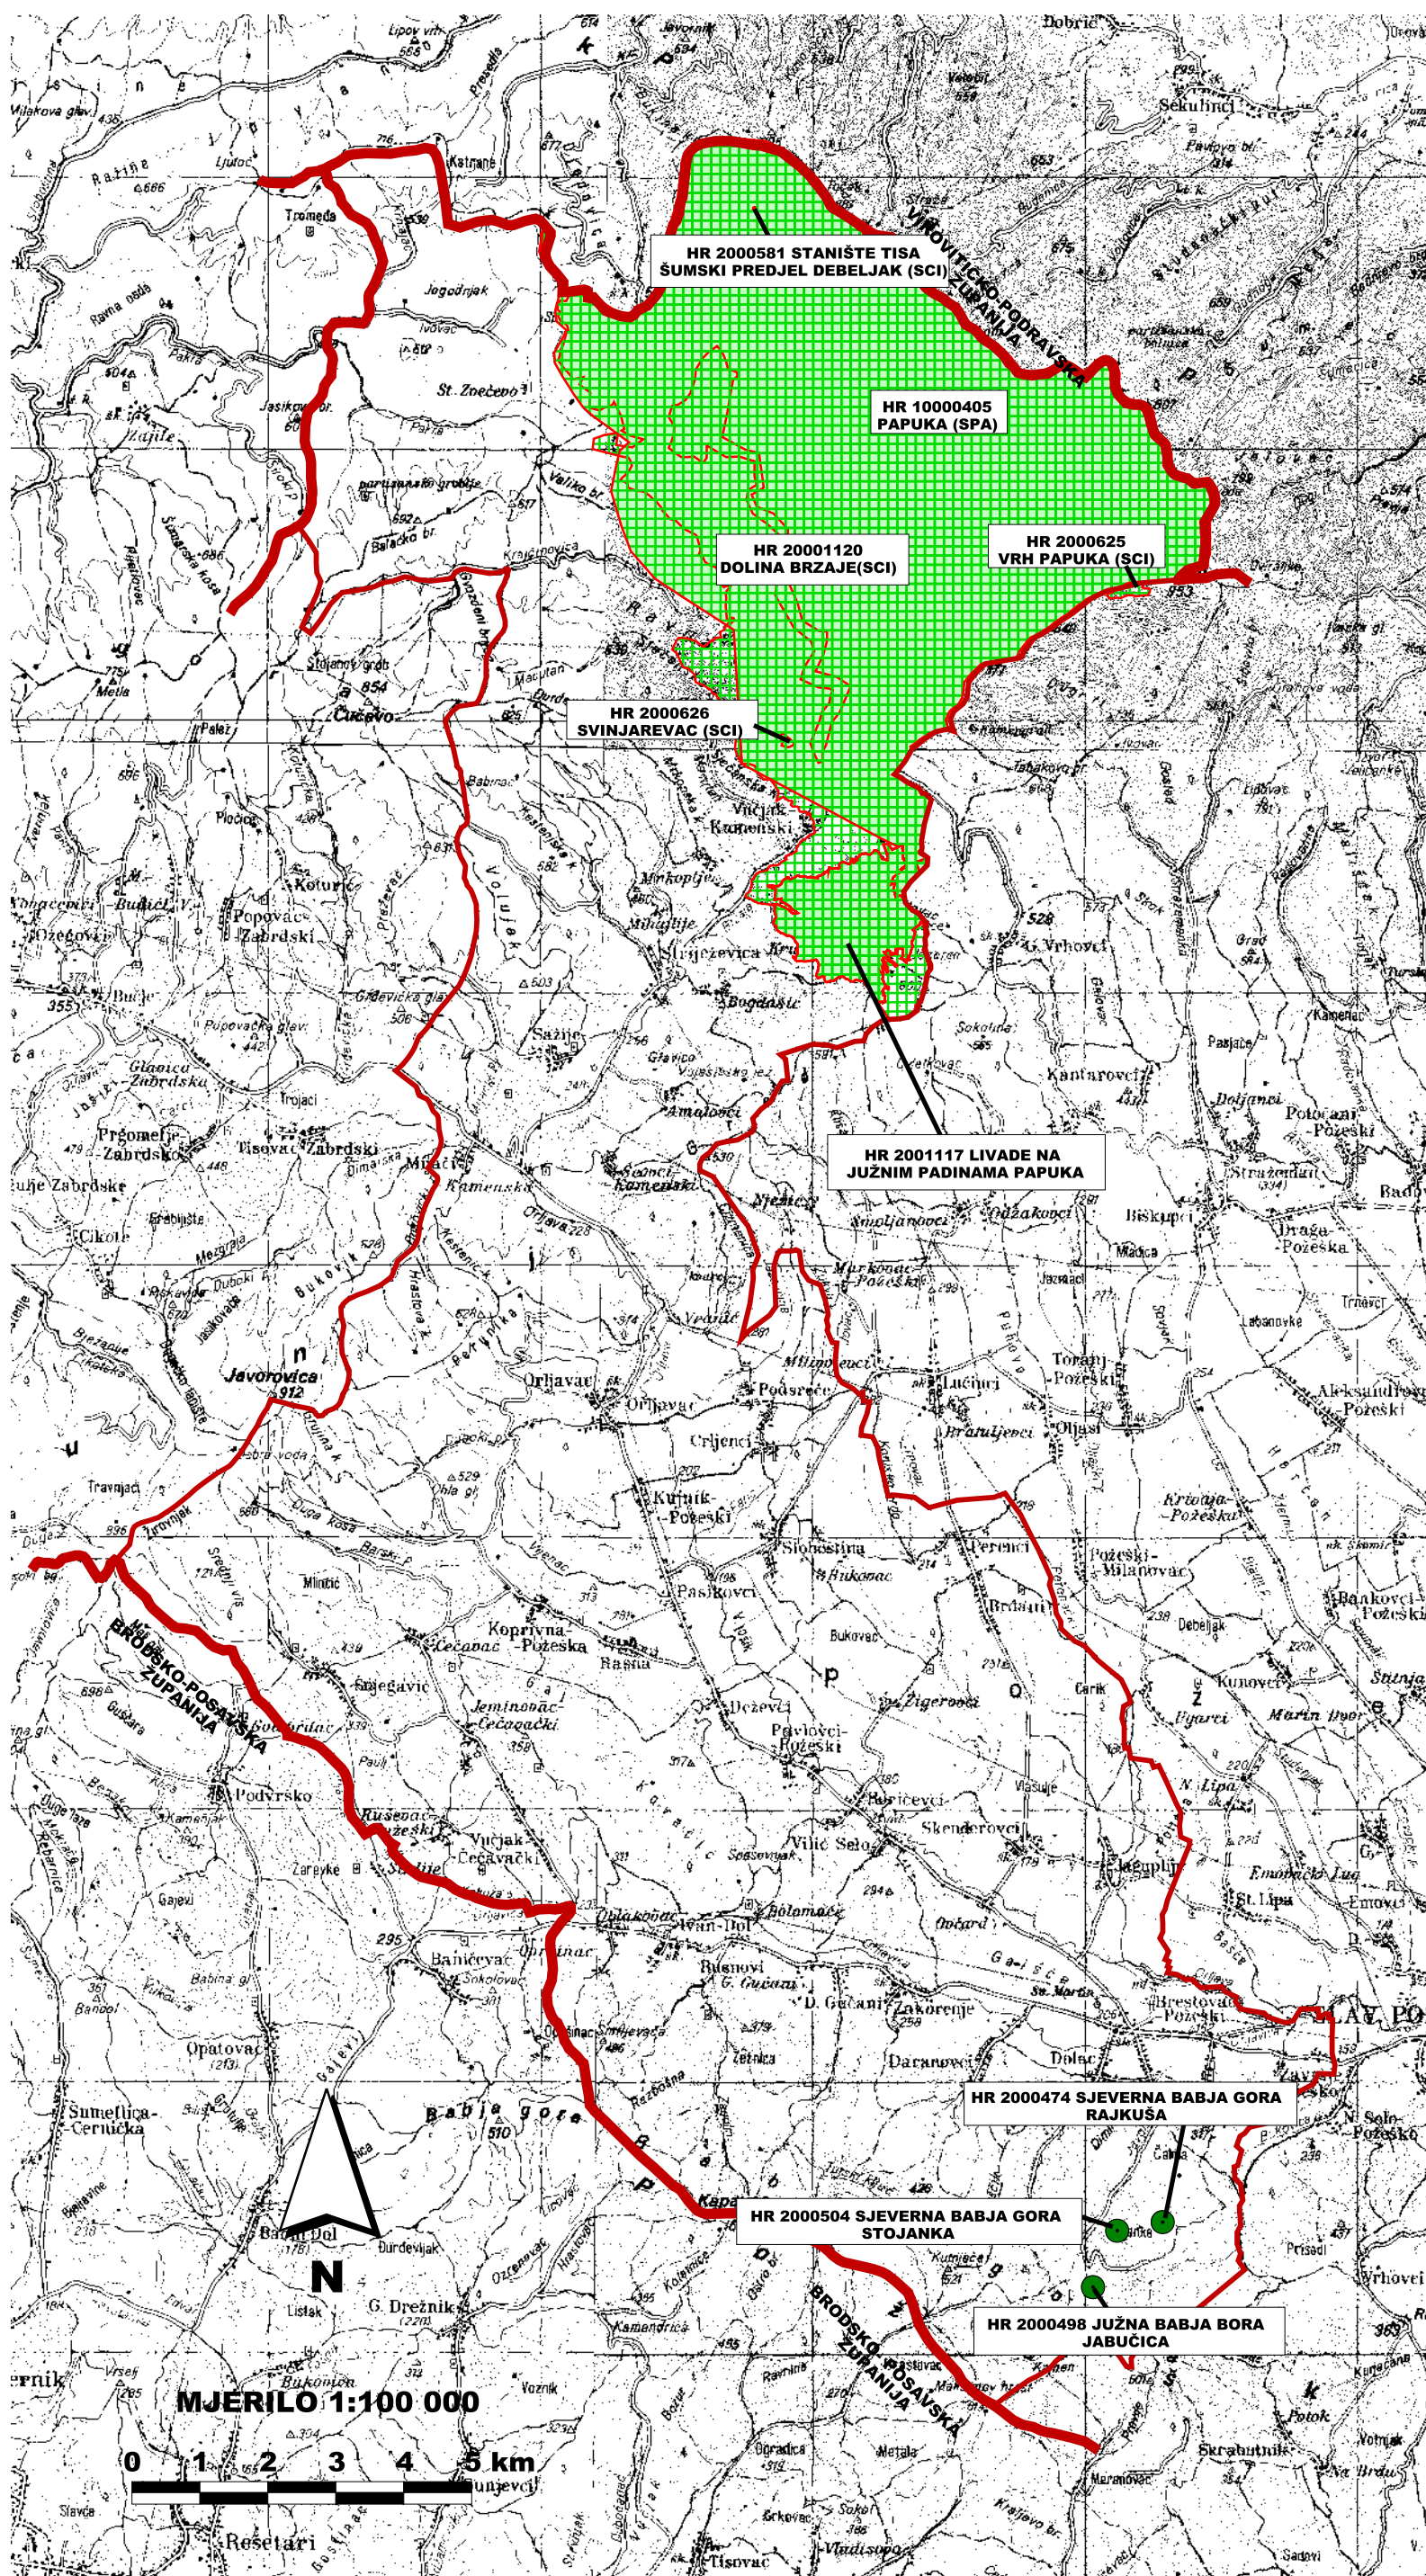

3.C. EKOLOŠKA MREŽA

Izvod iz Izmjene i dopune prostornog
plana Požeško-slavonske županije



TUMAČ ZNAKOVLJA

POSTOJEĆE PLANIRANO

1. GRANICE

TERITORIJALNE I STATISTIČKE GRANICE

GRANICA ŽUPANIJE

2. EKOLOŠKA MREŽA

2.1. PODRUČJA VAŽNA ZA PTICE (SPA)

POLIGONSKA PODRUČJA VAŽNA ZA PTICE

2.2. PODRUČJA VAŽNA ZA VRSTE (OSIM PTICA) I STANIŠTA (SCI)

POLIGONSKA PODRUČJA VAŽNA ZA VRSTE (OSIM PTICA) I STANIŠTA

TOČKASTA PODRUČJA VAŽNA ZA VRSTE (OSIM PTICA) I STANIŠTA

Županija:	POŽEŠKO-SLAVONSKA ŽUPANIJA
Općina:	BRESTOVAC
Naziv prostornog plana:	PROSTORNI PLAN UREĐENJA OPĆINE BRESTOVAC izmjene i dopune
Naziv kartografskog prikaza:	EKOLOŠKA MREŽA
Broj kartografskog prikaza:	3.C.
Mjerilo kartografskog prikaza:	1:100000
Osnova za izradu Plana: Odluka gradskog vijeća o izradi Izmjene i dopune PPUO Brestovac ("Službeni glasnik općine Brestovac" br.3/11)	Odluka Gradskog vijeća o donošenju Izmjene i dopune PPUO Brestovac ("Službeni glasnik općine Brestovac", br. 3/12)
Javna rasprava (datum objave): 17. veljače 2012. god.	Javni uvid održan: od: 27. veljače 2012. god. do: 13. ožujka 2012. god.
Pečat tijela odgovornog za provođenje javne rasprave:	Odgovorna osoba za provođenje javne rasprave: ZDRAVKO MANDIĆ, ING.
M.P.	
Suglasnost Župana na Konačni prijedloga Izmjene i dopune PPUO Brestovac prema članku 98. Zakona o prostornom uređenju i gradnji ("NN" br. 76/07, 38/09, 55/11, 90/11 i 50/12), Klasa: 350-02/12-01/18, Urbroj: 2177/1-01-01-12-4 od 12. srpnja 2012. god.	
Pravna osoba/tijelo koje je izradilo plan: ZAVOD ZA PROSTORNO UREĐENJE POŽEŠKO-SLAVONSKE ŽUPANIJE Županijska 7, 34000 Požega	
Pečat pravne osobe koje je izradio Plan:	Odgovorna osoba: MLADENKO SOLDO, MAG. ING. AEDIF.
M.P.	
Odgovorni voditelj: RENATA MADUNIĆ-HAJEK, MAG. ING. ARCH. ovlaštena arhitektica urbanistica	Kordinator izrade Plana: ZDRAVKO MANDIĆ, ING.
Stručni tim u izradi Plana:	
1. MLADENKO SOLDO , mag. ing. aedif. _____	Vanjski suradnici:
2. RENATA MADUNIĆ-HAJEK , mag. ing. arch. _____	1. ŽELJKO OBRADOVIĆ , mag. iur. _____
3. DAVOR ŠARIĆ , mag. ing. techn. lgn. _____	2. BRANKA KUBA , mag. oec. _____
4. GORDANA BOBAN , mag. ing. arch. _____	3. ELVIRA MIRKOVIĆ , mag. ing. agr. _____
5. MARIJA FRANJIĆ , bacc. admin. publ. _____	4. mr. sc. TOMISLAV CRNJAC _____
6. DRAGICA OBRADOVIĆ , bacc. ing. aedif. _____	
7. TIHOMIR BAHORA , bacc. ing. aedif. _____	
Pečat predstavničkog tijela:	Predsjednik predstavničkog tijela: TOMO VRHOVAC
M.P.	
Istovjetnost ovog prostornog plana s izvornikom ovjerava:	Pečat nadležnog tijela:
(ime, prezime i potpis)	M.P.