



**PROSTORNI PLAN UREĐENJA**  
**GRADA KUTJEVA**  
**II. IZMJENE I DOPUNE**

**2.A. PROMETNA INFRASTRUKTURA**  
**POŠTA I ELEKTRONIČKE KOMUNIKACIJE**

**GRANICE**

- ŽUPANIJSKA GRANICA
- GRANICA GRADA

**POŠTA I ELEKTRONIČKE KOMUNIKACIJE**

**POŠTA**

- POŠTANSKI URED

**TELEKOMUNIKACIJE**

**NEPOKRETNNA MREŽA**  
**KOMUTACIJSKI ČVOROVII**

- UDALJENI PRETPLATNIČKI STUPANJI

**VODOVI I KANALI**

- MAGISTRALNI TELEKOMUNIKACIJSKI KABELOVI
- KOMUNIKACIJSKI TELEKOMUNIKACIJSKI KABELOVI

**POKRETNNA MREŽA**

- BAZNA POSTAJA
- ZONA SMJEŠTAJA SAMOSTOJNOG ANTENSKOG STUPA ELEKTRONIČKIH TELEKOMUNIKACIJA

**RADIO I TV SUSTAV VEZA**

- ODRŽALJAČKI I PRETVARAČKI OBJEKTI
- ELEKTRONIČKE KOMUNIKACIJSKE ZONE
- RR I RTV VEZE

**PROMET**

**CESTOVNI PROMET**

- BRZA CESTA
- DRŽAVNE CESTE
- ŽUPANIJSKA CESTA
- LOKALNA CESTA
- OSTALE CESTE
- VINSKA CESTA

**BICIKLISTIČKI PROMET**


- ZNAČAJNIJE BICIKLISTIČKE STAZE ("VINSKA BICIKLISTIČKA STAZA")

**ŽELJEZNIČKI PROMET**

- ŽELJEZNIČKA PRUGA II REDA

**ZRAČNI PROMET**

- POLJOPRIVREDNO LETIŠTE
- ZRAČNI KORIDOR

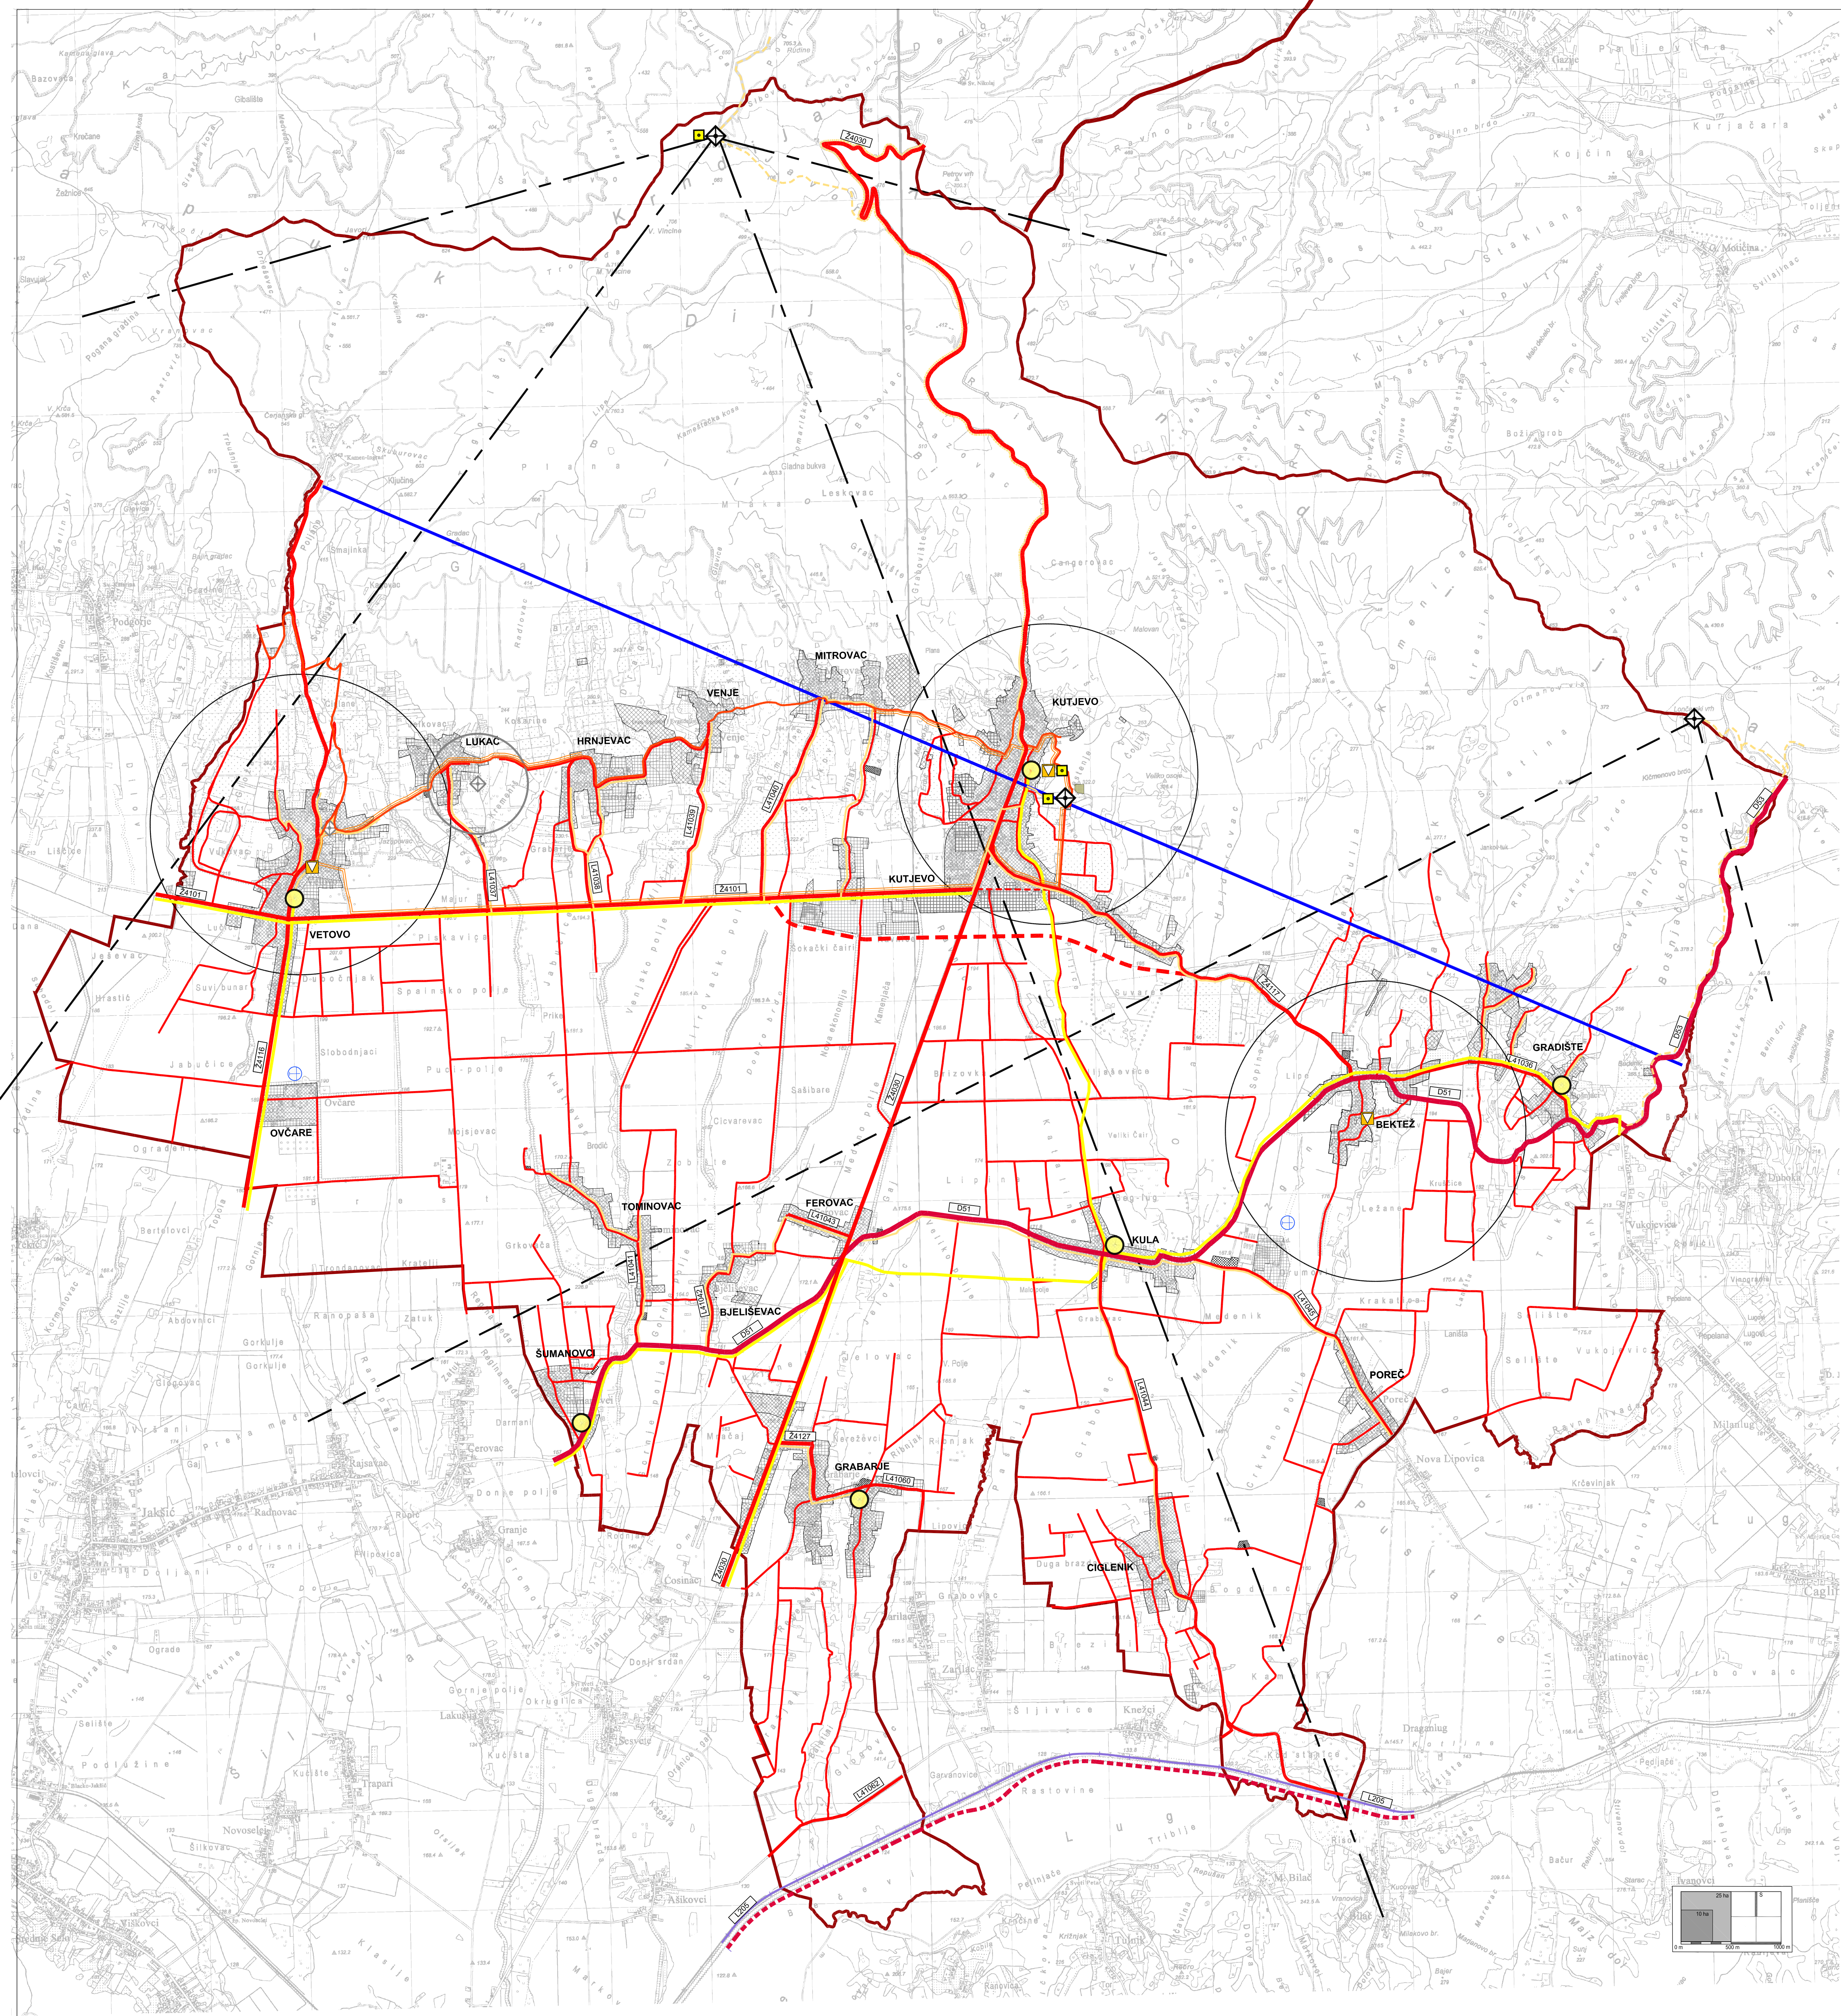

Županija: **POŽEŠKO-SLAVONSKA ŽUPANIJA**  
 Grad: **KUTJEVO**

Naziv prostornog plana: **PROSTORNI PLAN UREĐENJA GRADA KUTJEVA II. IZMJENE I DOPUNE**

Naziv kartografskog prikaza: **PROMETNA INFRASTRUKTURA POŠTA I ELEKTRONIČKE KOMUNIKACIJE**

Broj kartografskog prikaza: **2.A.**      Mjerilo kartografskog prikaza: **1 : 25 000**

Osnova za izradu plana: Odluka Gradskog vijeća o izradi II. izmjene i dopune PPUK Kutjeva ("Službeni glasnik Grada Kutjeva" br. 4/15)  
 Odluka Gradskog vijeća o donošenju II. izmjene i dopune PPUK Kutjeva ("Službeni glasnik Grada Kutjeva" br. 10/17)

Javna rasprava (datum objave): 24. srpnja 2017.god.      Javni uvjeli održan: od: 04. rujna 2017. god. do: 18. rujna 2017. god.

Počat tijela odgovornog za provođenje javne rasprave: M.P.      Odgovorna osoba za provođenje javne rasprave: Vinko Murar, Ing.grad.

Sukladno članku 107. stavku 4. Zakona o prostornom uređenju ("Narodne novine", br. 153/13 i 65/17), ne pribavlja se mišljenje Zavoda za prostorno uređenje o prostornom planu, jer je Zavod za prostorno uređenje Požeško-slavonske županije stručni izrađivač Plana.

Pravna osoba koja je izradila Plan: **ZAVOD ZA PROSTORNO UREĐENJE POŽEŠKO-SLAVONSKE ŽUPANIJE**  
 Županjska 7, 34000 POZEŠKA

Počat pravne osobe koja je izradila Plan: M.P.      Odgovorna osoba: Ravnatelj Zavoda: **Mladenko Soldo, mag.ing.aedif.**

Počat odgovornog voditelja: M.P.      Odgovorni voditelj: **Renata Madunčić-Hajek, mag.ing.arch. ovlaštenica arhitektska urbanistika**

Stručni tim u izradi Plana:  
 1. Mladenko Soldo, mag.ing.aedif.  
 2. Renata Madunčić-Hajek, mag.ing.arch.  
 3. Gordana Boban, mag.ing.arch.  
 4. Davor Savić, mag.ing.tech.in.ing.  
 5. Maja Franjić, bacc.ing.arch.  
 6. Dragica Obradović, bacc.ing.aedif.  
 7. Tihomir Bahora, bacc.ing.aedif.

Počat predstavničkog tijela: M.P.      Predsjednik predstavničkog tijela: **Ivica Ribić**

Istovjetnost ovog prostornog plana s izvornikom ovjerava: **Mladenko Soldo, mag.ing.aedif.**      Počat nadležnog tijela: M.P.