



PROSTORNI PLAN UREĐENJA
GRADA KUTJEVA
II. IZMJENE I DOPUNE

2.B. ENERGETSKI SUSTAV
PLINOOPSKRBA
ELEKTROENERGETIKA

GRANICE

	ŽUPANIJSKA GRANICA
	GRANICA GRADA

1. CJEVNI TRANSPORT PLINA I PLINOOPSKRBA

	MJERNO REDUKCIJSKA STANICA (MRS) BLOKADNO ISPUHVAČKA STANICA (BIS)
	REDUKCIJSKA STANICA
	MAGISTRALNI PLINOVOD
	LOKALNI PLINOVOD
	- međumjesni plinovod
	- glavni distribucijski plinovod
	- lokalni plinovod


2. ELEKTROENERGETIKA

Transformatorska postrojenja

	TS 110kV kV
	TS 35/10 (20) kV
	TS 10 (20)/0,4 kV

Dalekovodi prijenosa i distribucije

	NADZEMNI DALEKOVOD 400 kV
	NADZEMNI DALEKOVOD 110 kV
	NADZEMNI DALEKOVOD 35 kV
	KABELSKI DALEKOVOD 35 kV
	NADZEMNI DALEKOVOD 10(20) kV
	KABELSKI DALEKOVOD 10(20) kV

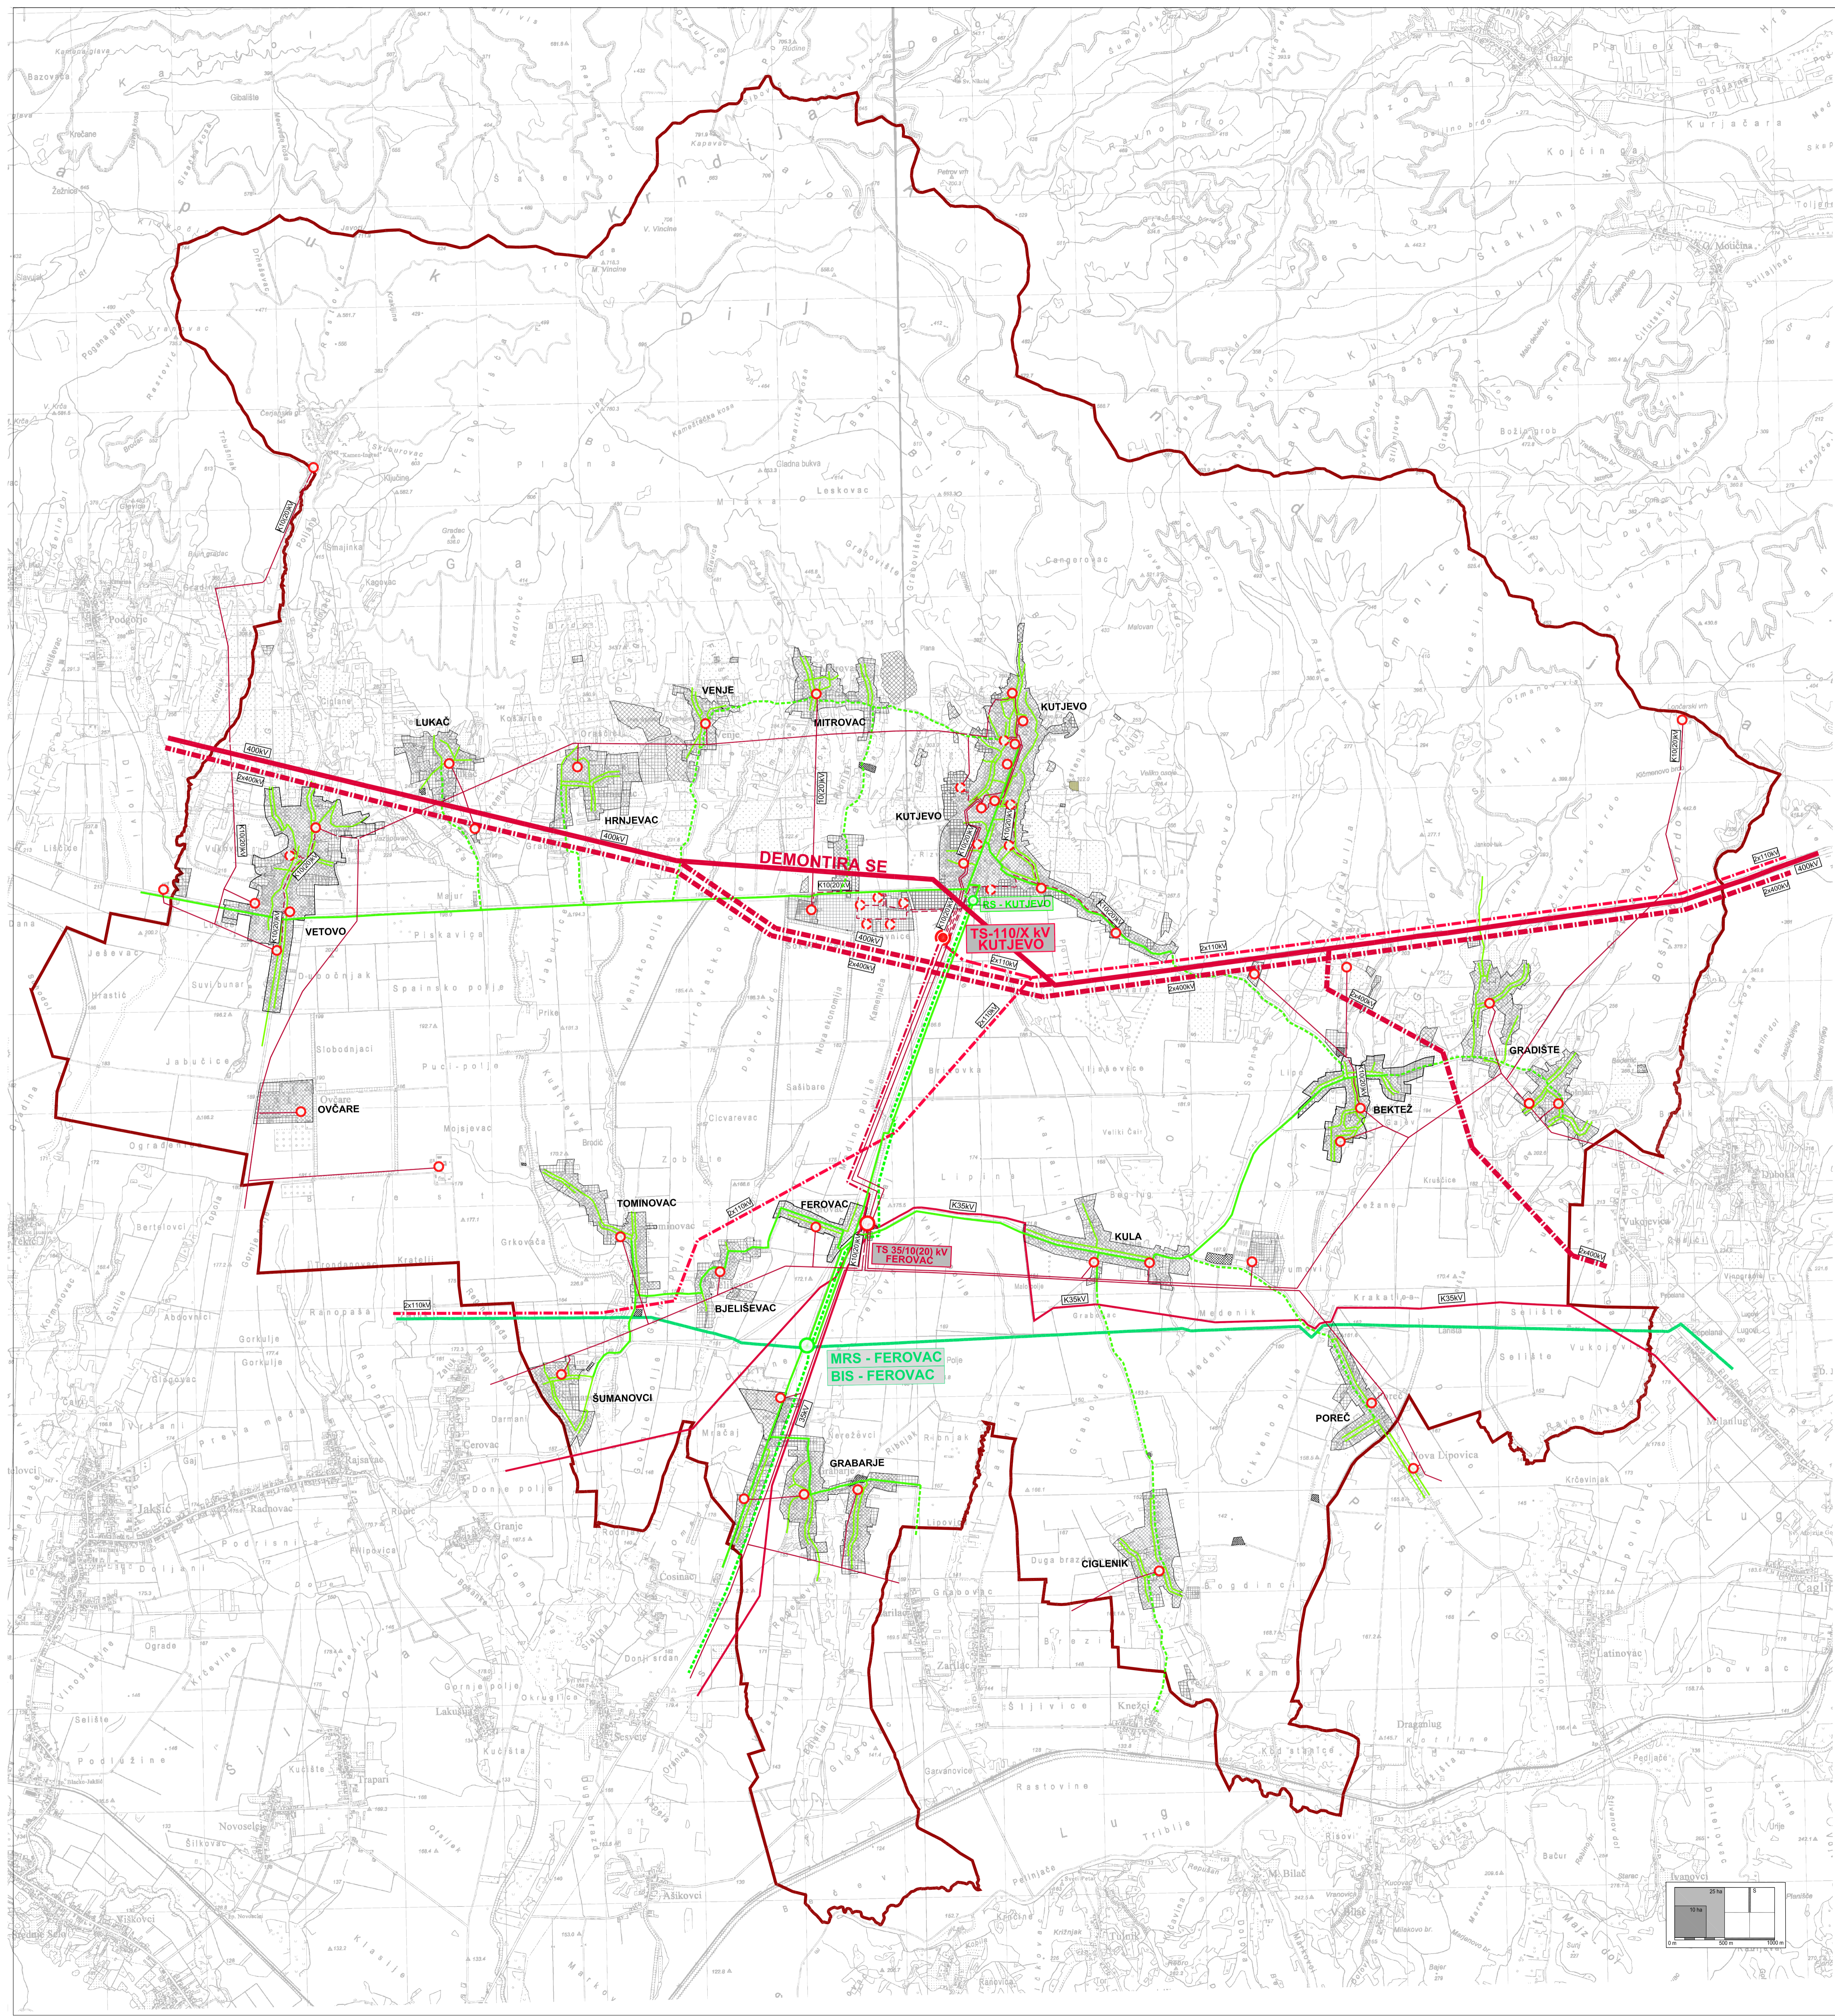

Županija:	POŽEŠKO-SLAVONSKA ŽUPANIJA	
Grad:	KUTJEVO	
Naziv prostornog plana:		
PROSTORNI PLAN UREĐENJA GRADA KUTJEVA II. IZMJENE I DOPUNE		
Naziv kartografskog prikaza:		
ENERGETSKI SUSTAVI PLINOOPSKRBA ELEKTROENERGETIKA		
Broj kartografskog prikaza:	2.B.	Mjerilo kartografskog prikaza: 1 : 25 000
Osnova za izradu plana:		
Odluka Gradskog vijeća o izradi II. Izmjene i dopune PPUJG Kutjeva ("Službeni glasnik Grada Kutjeva" br. 4/15)	Odluka Gradskog vijeća o donošenju II. Izmjene i dopune PPUJG Kutjeva ("Službeni glasnik Grada Kutjeva" br. 10/17)	
Javna rasprava (datum objave): 24. srpnja 2017. god.	Javni uvid održan: od: 04. rujna 2017. god. do: 19. rujna 2017. god.	
Pечат tijela odgovornog za provođenje javne rasprave: M.P.	Odgovorna osoba za provođenje javne rasprave: Vinko Murar, dipl.ing.	
Sukladno članku 107. stavku 4. Zakona o prostornom uređenju ("Narodne novine", br. 153/13 i 65/17), ne pribavlja se mišljenje Zavoda za prostorno uređenje o Prostornom planu, jer je Zavod za prostorno uređenje Požeško-slavonske županije stručni izrađivač Plana.		
Pravna osoba koja je izradila Plan: ZAVOD ZA PROSTORNO UREĐENJE POŽEŠKO-SLAVONSKE ŽUPANIJE Županjska 7, 34000 POŽEŠA		
Pечат pravne osobe koja je izradila Plan: M.P.	Odgovorna osoba: Mladenko Soldo, mag.ing.aedif.	
Pечат odgovornog voditelja: M.P.	Odgovorni voditelj: Renata Madunić-Hajek, mag.ing.arch. ovlaštena arhitektska urbanistica	
Stručni tim u izradi Plana:		
1. Mladenko Soldo, mag.ing.aedif.		
2. Renata Madunić-Hajek, mag.ing.arch.		
3. Gordana Boban, mag.ing.arch.		
4. Davor Šarić, mag.ing.techn.ing.		
5. Marija Franjić, bacc.adm.in.publ.		
6. Ornelica Obradović, bacc.ing.aedif.		
7. Tiborč Bahora, bacc.ing.aedif.		
Pечат predstavničkog tijela: M.P.	Predsjednik predstavničkog tijela: Ilva Ribičić	
Istovjetnost ovog prostornog plana s izvornikom ovjerava: Mladenko Soldo, mag.ing.aedif.		
Pечат nadležnog tijela: M.P.		M.P.

