




PROSTORNI PLAN UREĐENJA
GRADA KUTJEVA
II. IZMJENE I DOPUNE


2.C. VODNOGOSPODARSKI SUSTAV
VODOOPSKRBA
ODVODNJA OTPADNIH VODA
UREĐENJE VODOTOKA I VODA
MELIORACIJSKA ODVODNJA

0.1. TERITORIJALNE I STATISTIČKE
GRANICE

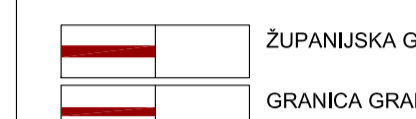

1. KORIŠTENJE VODA

VODOOPSKRBA

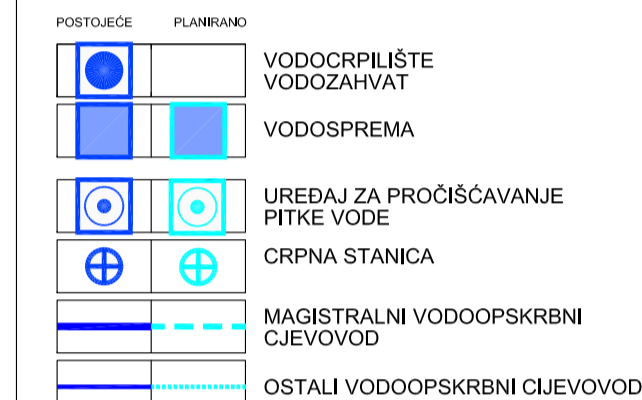


2. ODVODNJA OTPADNIH VODA


VODOOPSKRBA



3. UREĐENJE VODOTOKA I VODA

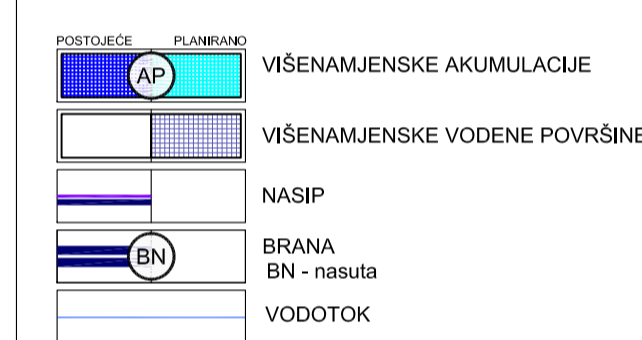

4. MELIORACIJSKA ODVODNJA

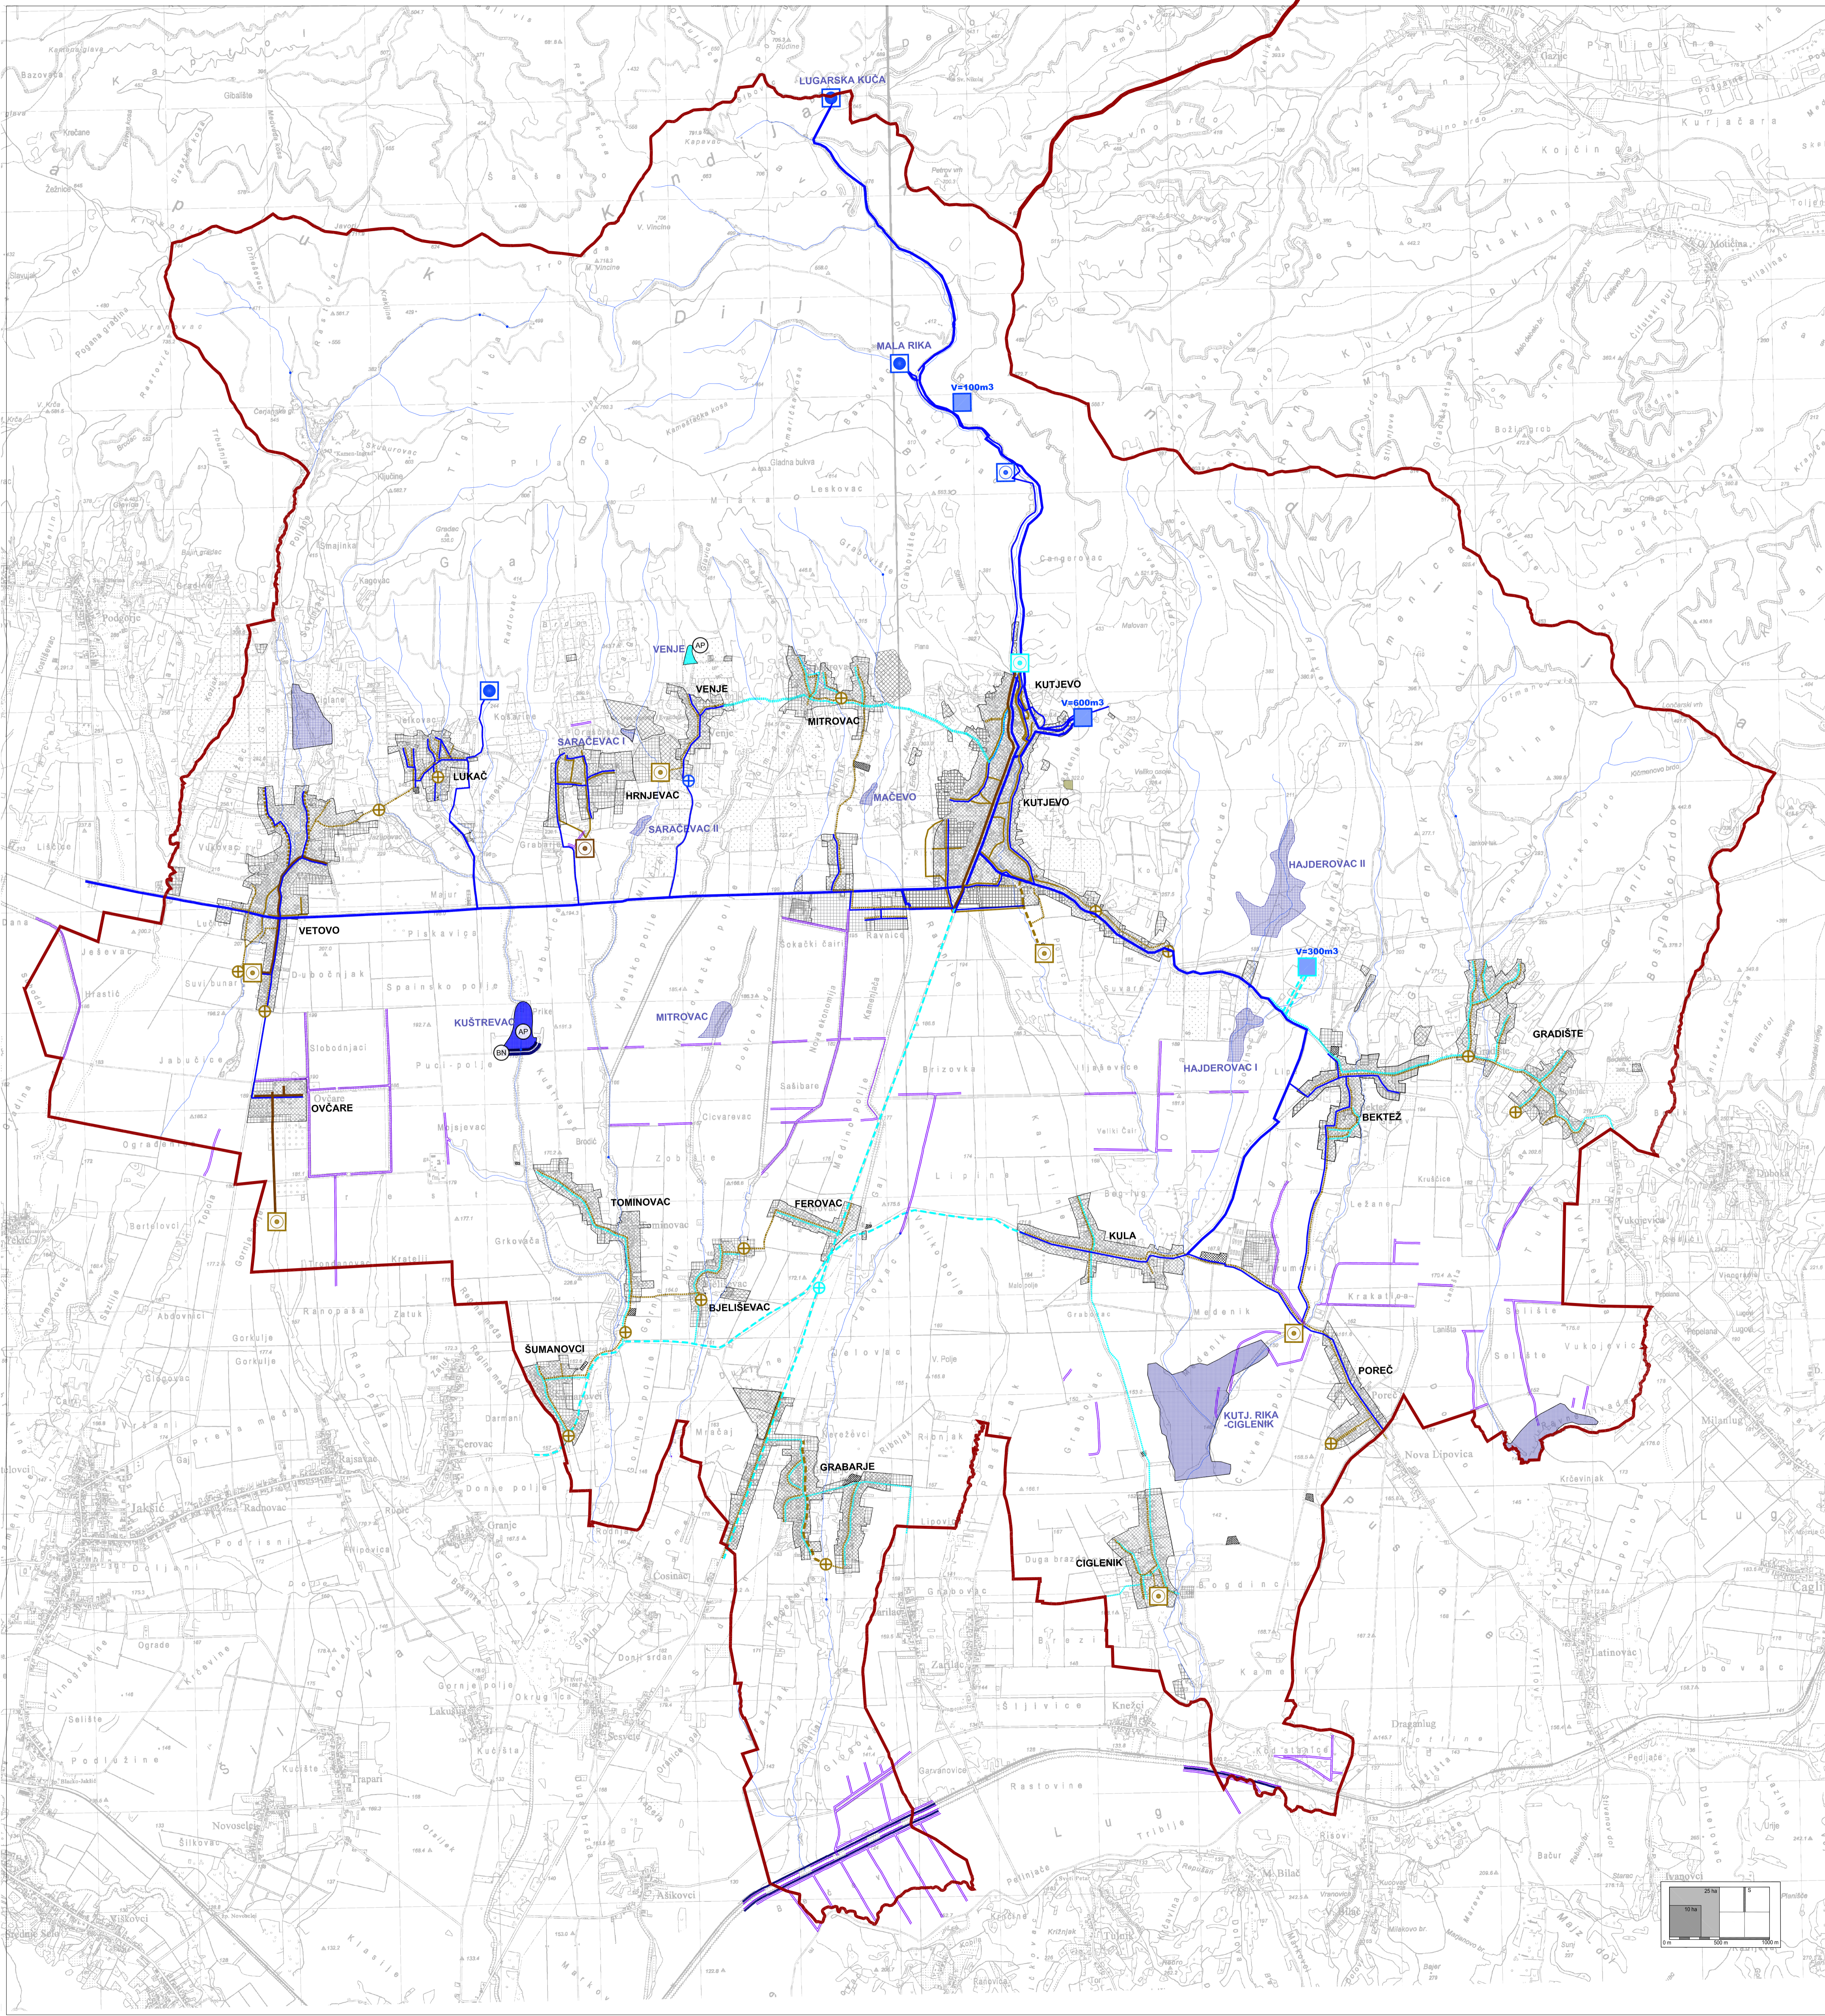

Županija: POŽEŠKO-SLAVONSKA ŽUPANIJA Grad: KUTJEVO		
Naziv prostornog plana: PROSTORNI PLAN UREĐENJA GRADA KUTJEVA II. IZMJENE I DOPUNE		
Naziv kartografskog prikaza: VODNOGOSPODARSKI SUSTAV VODOOPSKRBA, ODVODNJA OTPADNIH VODA UREĐENJE VODOTOKA I VODA MELIORACIJSKA ODVODNJA		
Broj kartografskog prikaza: 2.C.	Mjerilo kartografskog prikaza: 1 : 25 000	
Osnova za izradu plana: Odluka Gradskog vijeća o izradi II. Izmjene i dopune PPUJG Kutjevo ("Službeni glasnik Grada Kutjevo" br. 4/15)		Odluka Gradskog vijeća o donošenju II. Izmjene i dopune PPUJG Kutjevo ("Službeni glasnik Grada Kutjevo" br. 10/17)
Javna rasprava (datum objave): 24. srpnja 2017. god.		
Pečat tijela odgovornog za provođenje javne rasprave: M.P.		Javni sud ovdje: 04. rujna 2017. god.
Sukladno članku 107. stavku 4. Zakona o prostornom uređenju ("Narodne novine", br. 153/13 i 65/17), ne pribavlja se mišljenje Zavoda za prostorno uređenje o prostornom planu, jer je Zavod za prostorno uređenje Požeško-slavonske županije stručni izrađivač Plana.		Odgovorna osoba za provođenje javne rasprave: Vinko Murar, ing. građ.
Pravna osoba koja je izradila Plan: ZAVOD ZA PROSTORNO UREĐENJE POŽEŠKO-SLAVONSKE ŽUPANIJE Zupanijska 7, 34000 POŽEGA		Odgovorna osoba: Ravnatelj Zavoda: Mladenko Solko, mag.ing.arch.
Pečat pravne osobe koja je izradila Plan: M.P.		
Pečat odgovornog voditelja: M.P.		Odgovorni voditelj: Renata Madunić-Hajek, mag.ing.arch. ovlaštena arhitektska urbanistička
Stručni tim u izradi Plana: 1. Mladenko Solko, mag.ing.arch.; 2. Renata Madunić-Hajek, mag.ing.arch.; 3. Gordana Boban, mag.ing.arch.; 4. Davor Šarić, mag.ing.arch.; 5. Marija Franjić, bacc.adm.inž. pub.; 6. Dragica Otrščević, bacc.ing.arch.; 7. Tihomir Bahora, bacc.ing.arch.		
Pečat predstavničkog tijela: M.P.		Predsjednik predstavničkog tijela: Ivica Ribčić
Izvornost ovog prostornog plana s izvornikom ovjerava: Mladenko Solko, mag.ing.arch.		Pečat nadležnog tijela: M.P.