

IZRAĐIVAČ:
ZAVOD ZA PROSTORNO UREĐENJE
POŽEŠKO-SLAVONSKE ŽUPANIJE

PROSTORNI PLAN UREĐENJA
GRADA KUTJEVA
IV. IZMJENE I DOPUNE

2.B. ENERGETSKI SUSTAV
PLINOOPSKRBA
ELEKTROENERGETIKA

GRANICE

- ŽUPANIJSKA GRANICA
- GRANICA GRADA

1. CILJEVNI TRANSPORT PLINA I
PLINOOPSKRBA

- MJERNO REDUKCIJSKA STANICA (MRS)
- BLOKADNO ISPUHVAČKA STANICA (BIS)
- REDUKCIJSKA STANICA
- MAGISTRALNI PLINOVOĐ
- LOKALNI PLINOVOĐ
- međumjesni plinovođ
- glavni distribucijski plinovođ
- koristički plinovođ


2. ELEKTROENERGETIKA

Transformatorska postrojenja

- TS 110/35 kV
- TS 35/10 (20) kV
- TS 10 (20)/0,4 kV

Dalekovodi prijenosa i distribucije

- NADZEMNI DALEKOVOĐ 400 kV
- NADZEMNI DALEKOVOĐ 110 kV
- NADZEMNI DALEKOVOĐ 35 kV
- KABELSKI DALEKOVOĐ 35 kV
- NADZEMNI DALEKOVOĐ 10(20) kV
- KABELSKI DALEKOVOĐ 10(20) kV

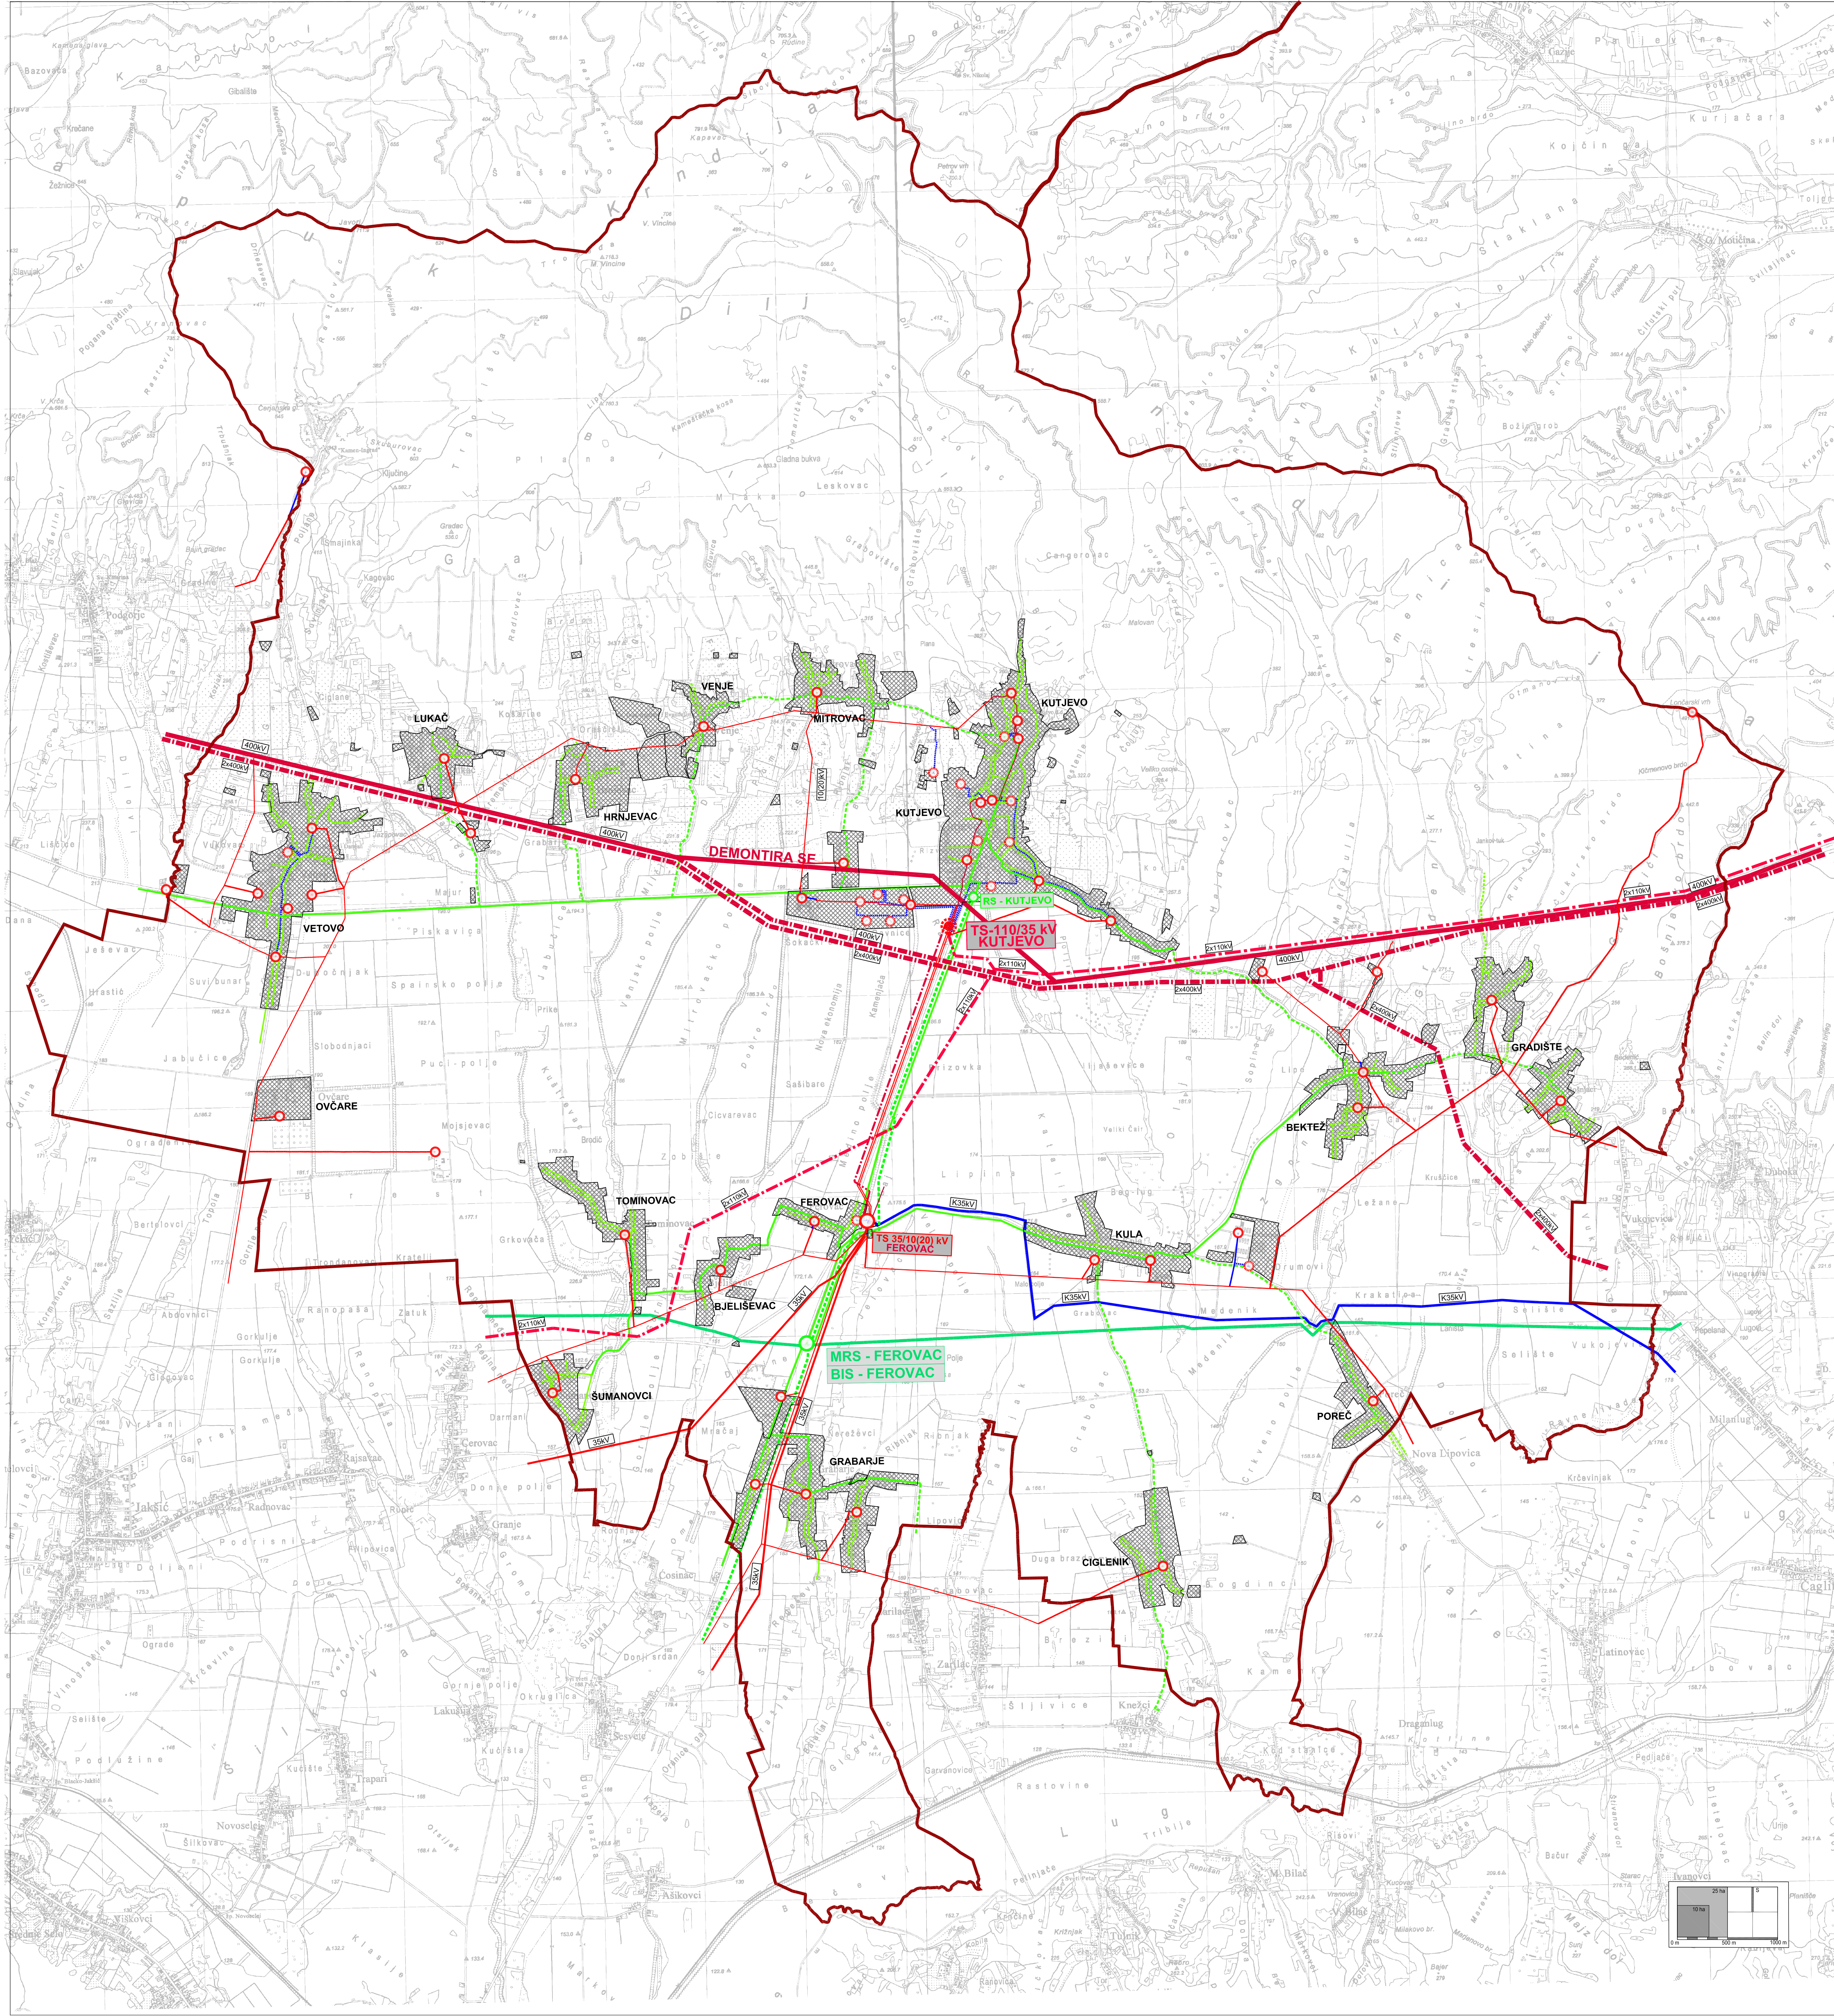

Županija: POŽEŠKO-SLAVONSKA ŽUPANIJA
 Grad: KUTJEVO



Naziv prostornog plana: **PROSTORNI PLAN UREĐENJA GRADA KUTJEVA IV. IZMJENE I DOPUNE**

Naziv kartografskog prikaza: **ENERGETSKI SUSTAVI PLINOOPSKRBA ELEKTROENERGETIKA**

Broj kartografskog prikaza: **2.B.** Mjerilo kartografskog prikaza: **1 : 25 000**

Datuma za izradu plana: Odluka Gradskog vijeća o izradi IV. Izmjene i dopune PPUJ Kutjevo ("Službeni glasnik Grada Kutjeva" br. 4/21)

Javna rasprava (datum objave): **12. siječnja 2022. god.** Javni uvid od izrad: **od: 17. siječnja 2022. god. do: 25. siječnja 2022. god.**

Pečat tijela odgovornog za provođenje javne rasprave: **M.P.** Odgovorna osoba za provođenje javne rasprave: **Dinko Špoljarić, dipl. oec.**

Sukladno članku 107, stavku 4. Zakona o prostornom uređenju ("Narodne novine", br. 153/13, 65/17, 114/18, 39/19 i 98/19), na prijedlog se mijenja Zavod za prostorno uređenje i prostorni plan, jer je Zavod za prostorno uređenje Požeško-slavonske županije stručni izrađivač plana.

Pravna osoba koja je izradila Plan: **ZAVOD ZA PROSTORNO UREĐENJE POŽEŠKO-SLAVONSKE ŽUPANIJE**

Pečat pravne osobe koja je izradila Plan: **M.P.** Odgovorna osoba: **Ramiralić Zvonimir, mag.ing.arch.**

Pečat odgovornog voditelja: **M.P.** Odgovorni voditelj: **Gordana Boban, mag.ing.arch., ovlaštena arhitekta urbanistika**

Pečat predstavničkog tijela: **M.P.** Predsjednik predstavničkog tijela: **Dario Gotštajn, dipl. ing. sig.**

Istovjetnost ovog prostornog plana s izvornikom ovjerava: **Mladenko Soldo, mag.ing.aedif.** Pečat nadležnog tijela: **M.P.**

