



GRANICE

- ŽUPANIJSKA GRANICA
- GRANICA GRADA

1. CIJEVNI TRANSPORT PLINA I PLINOOPSKRBA

- MJERNO REDUKCIJSKA STANICA (MRS)
- BLOKADNO ISPUHVAČKA STANICA (BIS)
- REDUKCIJSKA STANICA
- MAGISTRALNI PLINOVOĐ
- LOKALNI PLINOVOĐ
- međumjesni plinovođ
- glavni distribucijski plinovođ
- korisnički plinovođ


2. ELEKTROENERGETIKA

Transformatorska postrojenja

- TS 110/35 kV
- TS 35/10 (20) kV
- TS 10 (20)/0,4 kV

Dalekovodi prijenosa i distribucije

- NADZEMNI DALEKOVOĐ 400 kV
- NADZEMNI DALEKOVOĐ 110 kV
- NADZEMNI DALEKOVOĐ 35 kV
- KABELSKI DALEKOVOĐ 35 kV
- NADZEMNI DALEKOVOĐ 10(20) kV
- KABELSKI DALEKOVOĐ 10(20) kV

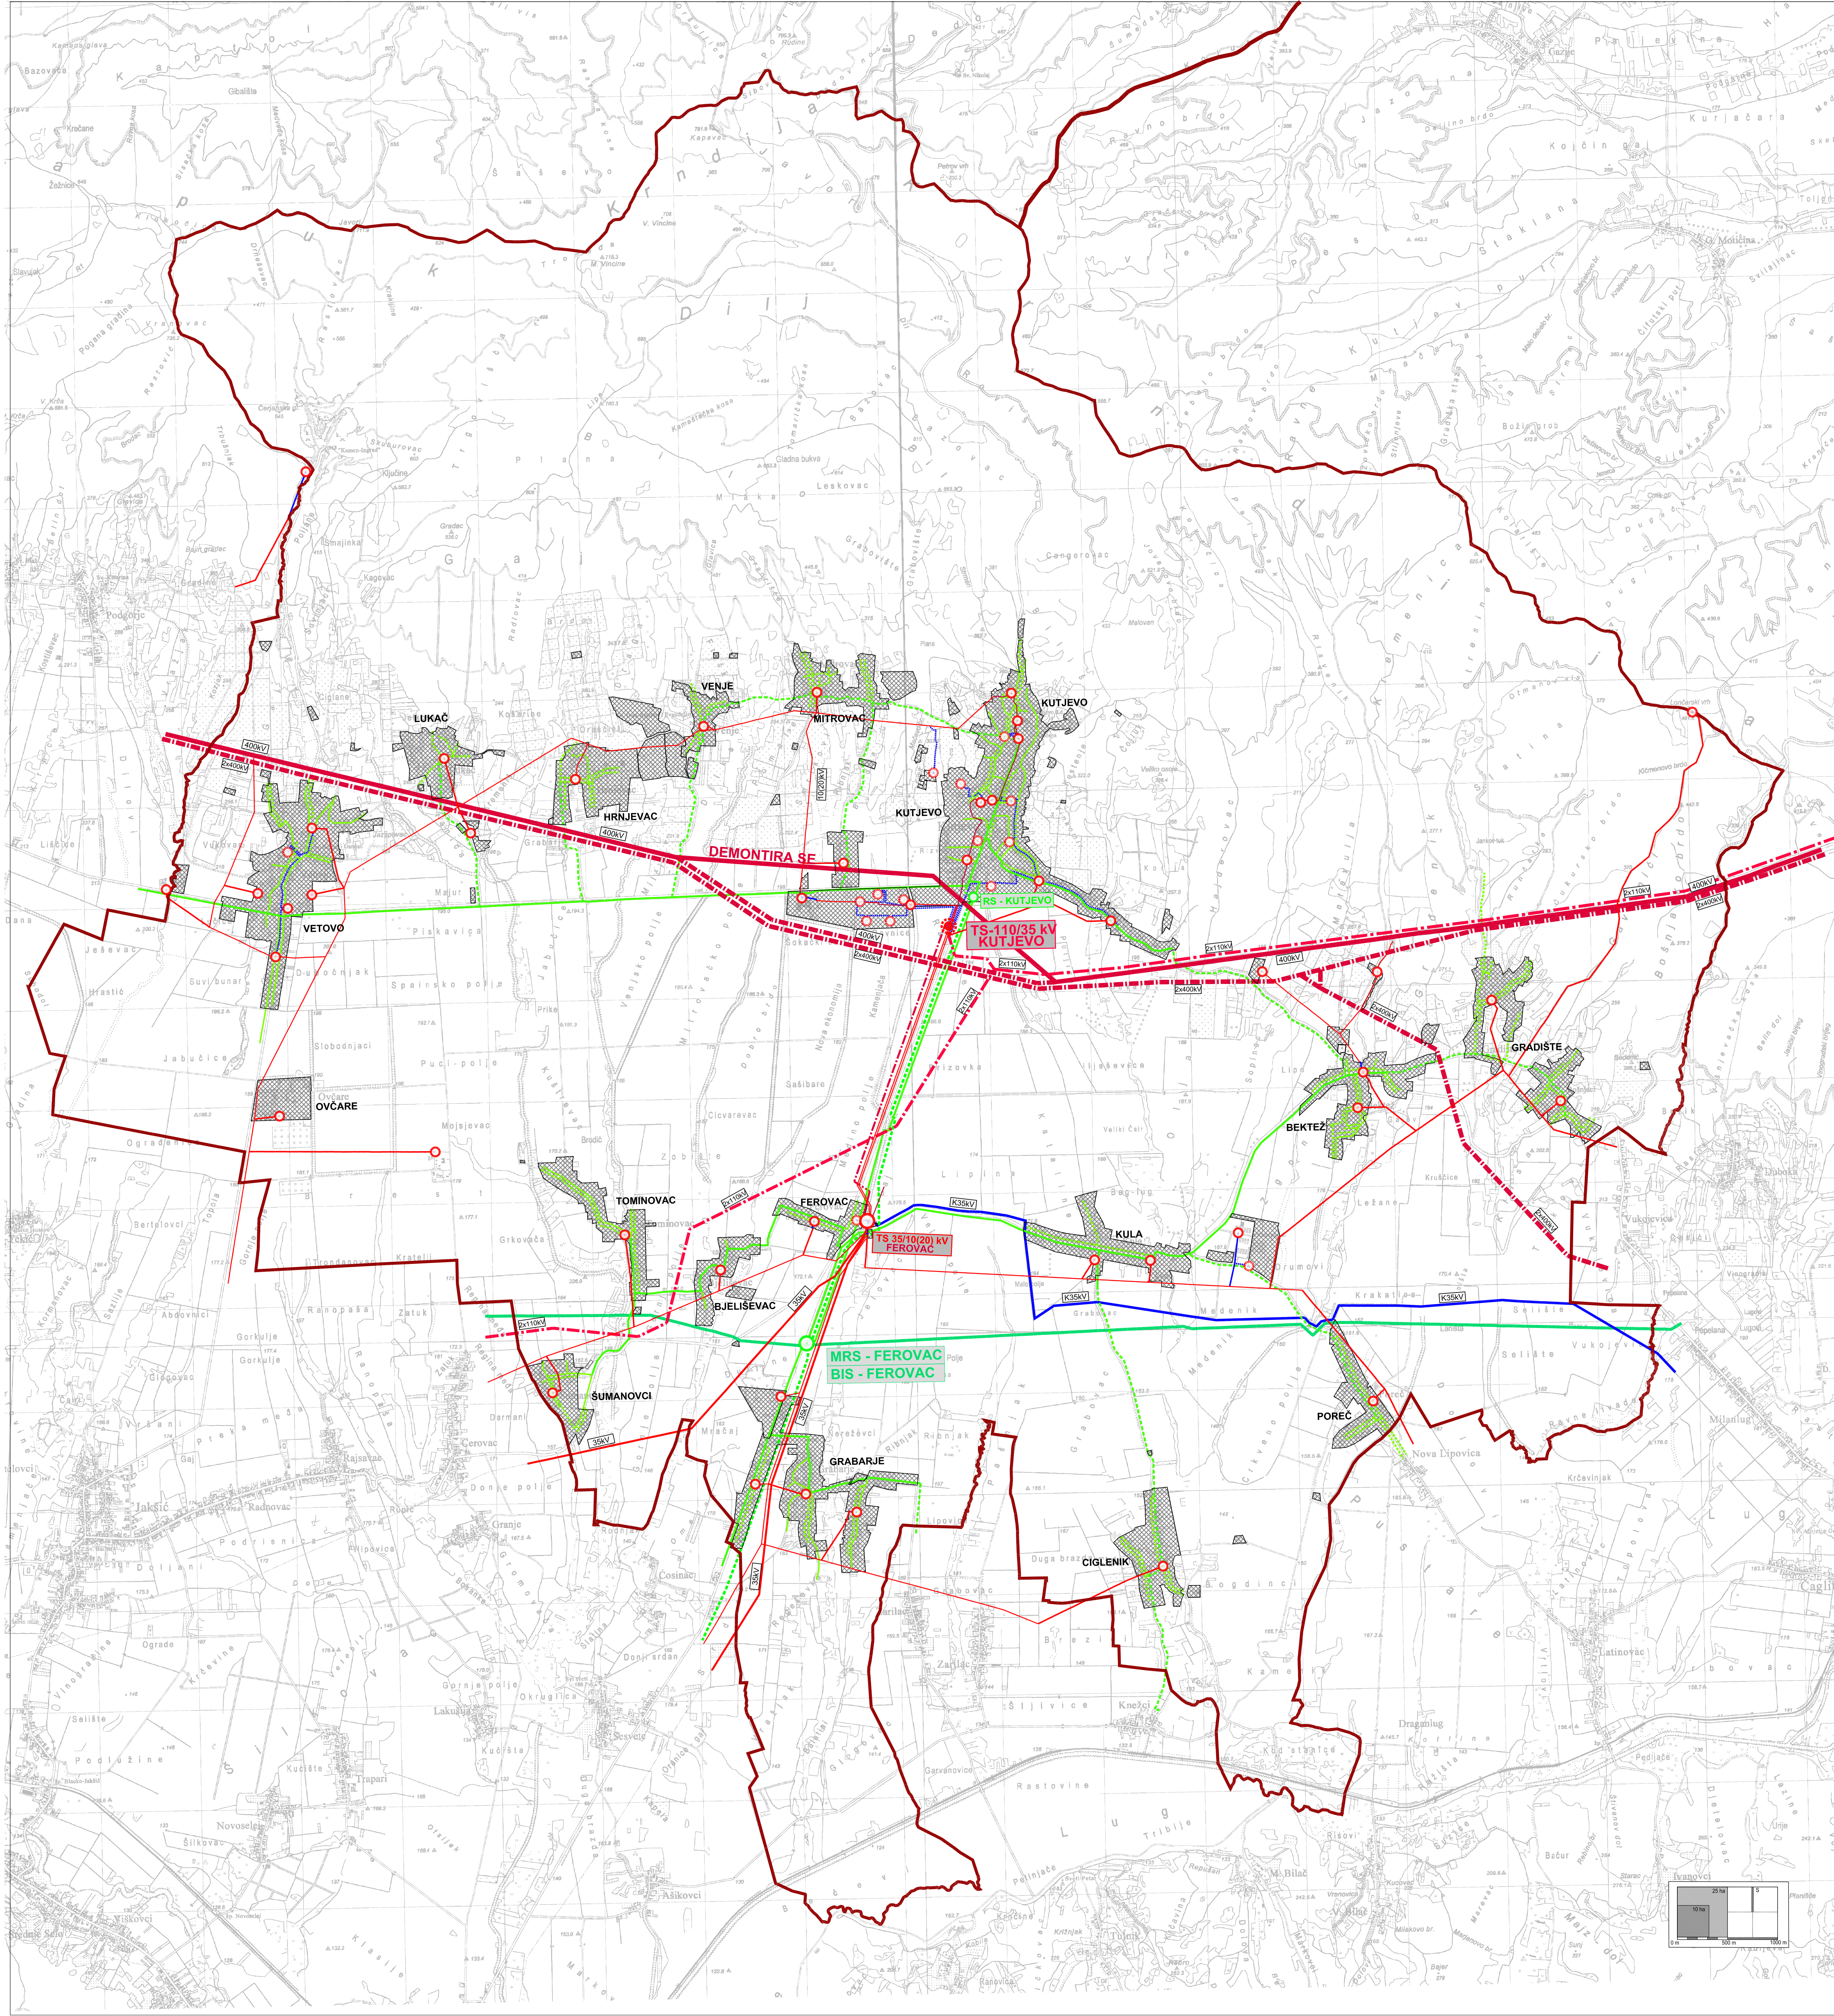

Županija: POŽEŠKO-SLAVONSKA ŽUPANIJA		
Grad: KUTJEVO		
Naziv prostornog plana: PROSTORNI PLAN UREĐENJA GRADA KUTJEVA		
Elaborat predloženi plana Odboriti za prostorni i grafički dio Prostornog plana uređenja Grada Kutjeva ("Službeni glasnik Grada Kutjeva", br. 307/311, 1017, 418, 322, 1722 - pročišćeni tekst) i nakon IV. izmjena i dopuna Prostornog plana uređenja Grada Kutjeva ("Službeni glasnik Grada Kutjeva", br. 322/21)		
Naziv kartografskog prikaza: ENERGETSKI SUSTAVI PLINOOPSKRBA ELEKTROENERGETIKA		
Broj kartografskog prikaza: 2.B.	Mjerilo kartografskog prikaza: 1 : 25 000	
Osнова za izradu plana:	Odluka Gradskog vijeća o donošenju prostornog plana:	
Javna rasprava (datum objave):	Javni uvid održan:	
Pečat ljeta odgovornog za provođenje javne rasprave:	Odgovorna osoba za provođenje javne rasprave:	
M.P.		
Sukladno članku 107. stavku 4. Zakona o prostornom uređenju ("Narodne novine", br. 153/13, 65/17, 114/18, 39/19 i 98/19), ne pribavlja se mišljenje Zavoda za prostorno uređenje o prostornom planu, jer je Zavod za prostorno uređenje Požeško-slavonske županije stručni izrađivač Plana.		
Pravna osoba koja je izradila Elaborat: ZAVOD ZA PROSTORNO UREĐENJE POŽEŠKO-SLAVONSKE ŽUPANIJE (Županjska 7, 34000 POŽEGA)		
Pečat pravne osobe koja je izradila Elaborat:	Odgovorna osoba:	
M.P.	Ravnatelj Zavoda: Mladenko Šokić, mag.ing.arch.	
Pečat odgovornog voditelja:	Odgovorni voditelj:	
M.P.	Gordana Boban, mag.ing.arch., ovlaštena arhitektica urbanistika	
Stručni tim u izradi Elaborata:		
1. Mladenko Šokić, mag.ing.arch.		
2. Renata Madunić-Hajek, mag.ing.arch.		
3. Gordana Boban, mag.ing.arch.		
4. Davor Šarić, mag.ing.techn.ign.		
5. Marija Franjić, bacc.ing.arch.		
6. Dragica Obradović, bacc.ing.arch.		
7. Tiborini Babinca, bacc.ing.arch.		
Pečat predstavničkog ljeta:	M.P.	Predsjednik Komisije za Statut, Poslovnik i normativnu djelatnost gradskog vijeća grada Kutjeva Marko Ašenbrenner
Istovjetnost ovog prostornog plana s izvornikom ovjerava:	Pečat nadležnog ljeta:	M.P.