




**IZRAĐIVAČ:**  
**ZAVOD ZA PROSTORNO UREĐENJE**  
**POŽEŠKO-SLAVONSKE ŽUPANIJE**

**PROSTORNI PLAN UREĐENJA**  
**GRADA KUTJEVA**  
**PROČIŠĆENI ELABORAT**


**2.C. VODNOSPODARSKI SUSTAV**  
**VODOPSKRBA**  
**ODVODNJA OTPADNIH VODA**  
**UREĐENJE VODOTOKA I VODA**  
**MELIORACIJSKA ODVODNJA**

**0.1. TERITORIJALNE I STATISTIČKE**  
**GRANICE**

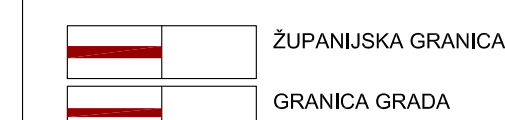


**1. KORIŠTENJE VODA**


**VODOOPSKRBA**

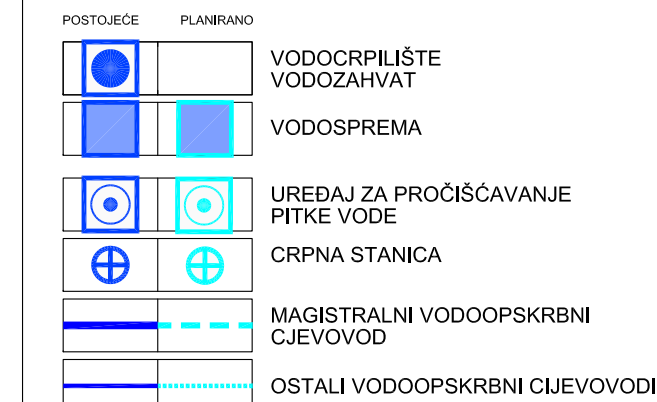


**2. ODVODNJA OTPADNIH VODA**

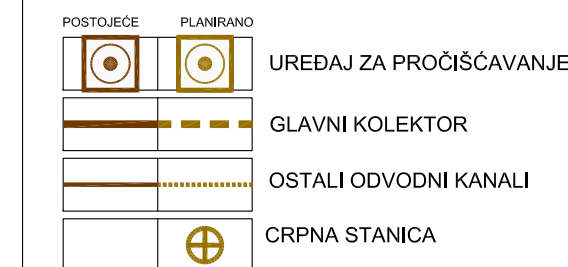

**3. UREĐENJE VODOTOKA I VODA**

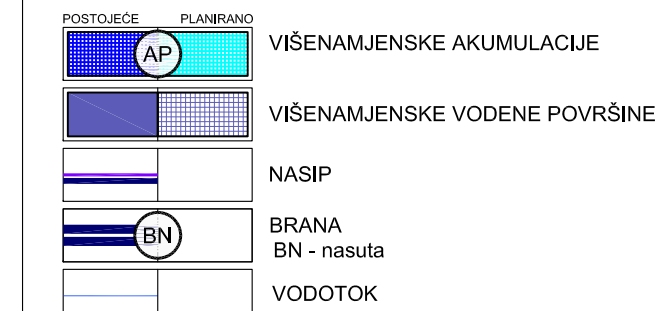

**4. MELIORACIJSKA ODVODNJA**

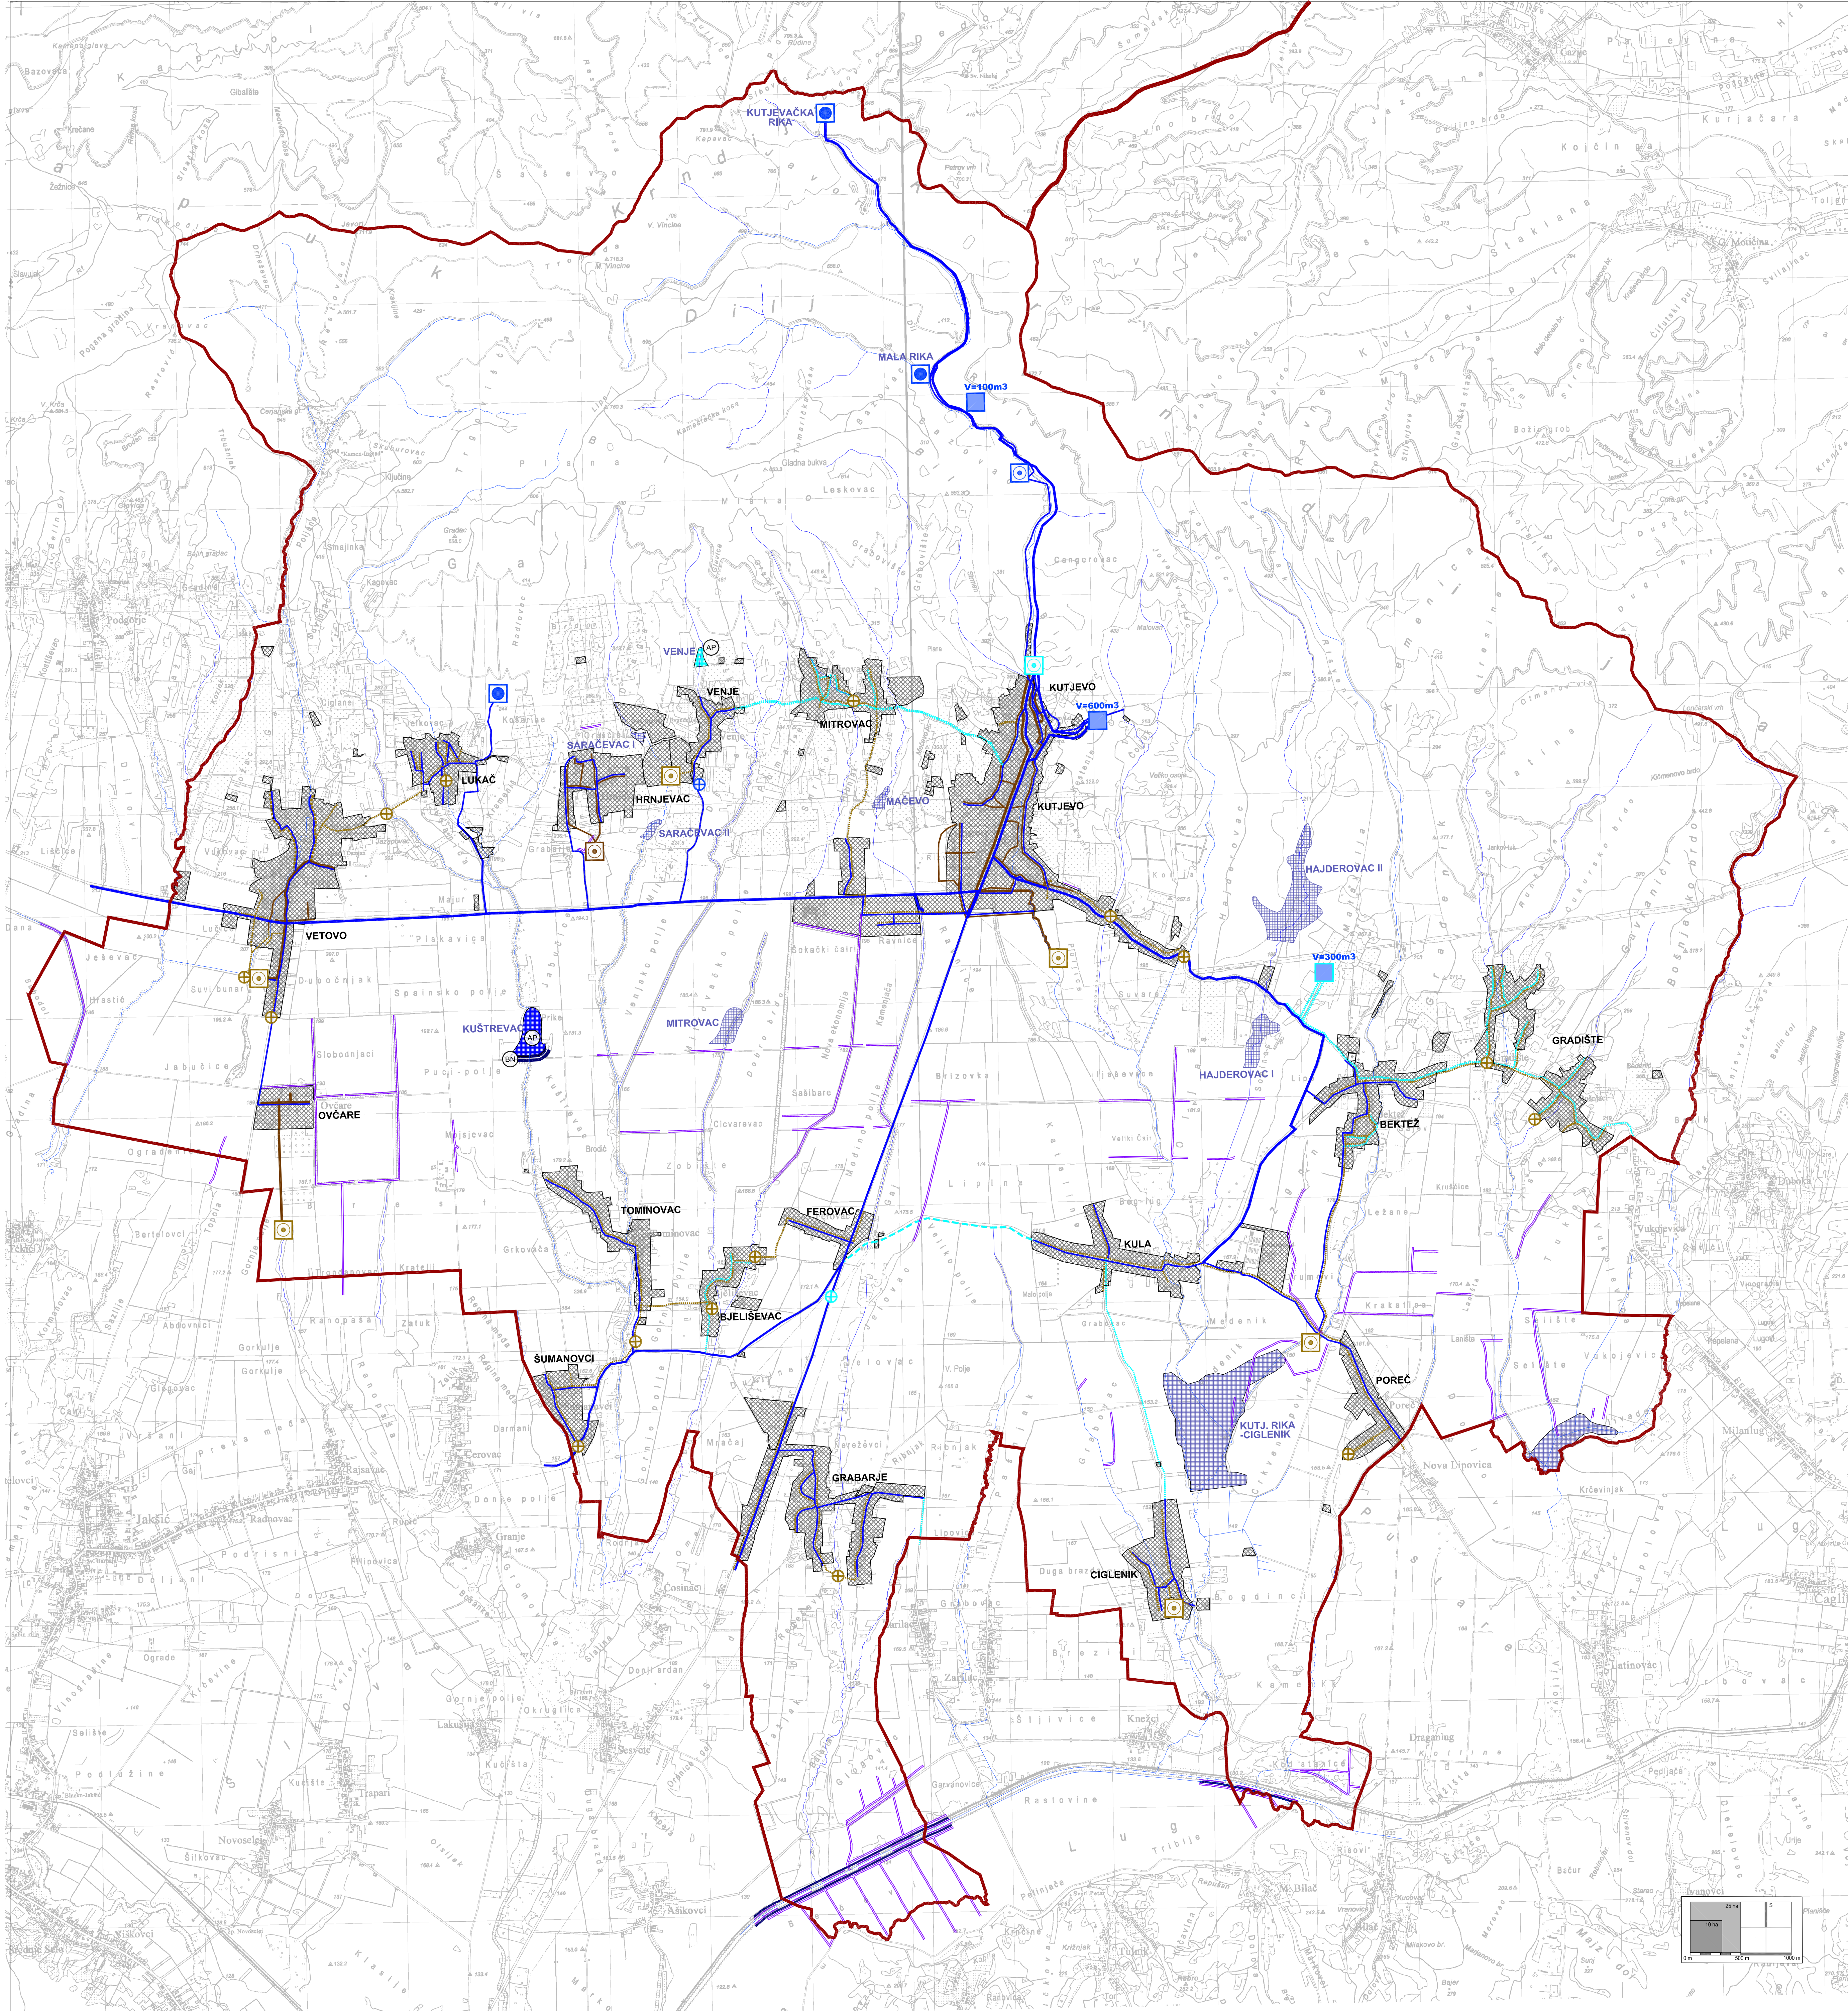

Županija: <b>POŽEŠKO-SLAVONSKA ŽUPANIJA</b>		
Grad: <b>KUTJEVO</b>		
Naziv prostornog plana: <b>PROSTORNI PLAN UREĐENJA GRADA KUTJEVA</b>		
Elaborat predložene izmene Odluke za provedbu i grafičkog dijela Prostornog plana uređenja Grada Kutjeva ("Službeni glasnik Grada Kutjeva", br. 307/11, 1017, 418, 322/17-22 - pročišćeni tekst) Marko Iv. Tomić, inženjer prostornog plana uređenja Grada Kutjeva ("Službeni glasnik Grada Kutjeva", br. 322/17)		
Naziv kartografskog prikaza: <b>VODNOSPODARSKI SUSTAV</b>		
<b>VODOPSKRBA, ODVODNJA OTPADNIH VODA</b>		
<b>UREĐENJE VODOTOKA I VODA</b>		
<b>MELIORACIJSKA ODVODNJA</b>		
Broj kartografskog prikaza: <b>2.C.</b>	Mjerilo kartografskog prikaza: <b>1 : 25 000</b>	
Osнова za izradu plana:	Odluka Gradskog vijeća o donošenju prostornog plana:	
Javna rasprava (datum objave):	Javni uvid održan:	
Pečat ljeta odgovornog za provođenje javne rasprave:	Odgovorna osoba za provođenje javne rasprave:	
M.P.		
Sukladno članku 107. stavku 4. Zakona o prostornom uređenju ("Narodne novine", br. 153/13, 65/17, 114/18, 30/19) ne pribavlja se mišljenje Zavoda za prostorno uređenje o prostornom planu, jer je Zavod za prostorno uređenje Požeško-slavonske županije stručni izrađivač Plana.		
Pravna osoba koja je izradila Elaborat: <b>ZAVOD ZA PROSTORNO UREĐENJE POŽEŠKO-SLAVONSKE ŽUPANIJE</b> (Županjska 7, 34000 POŽEGA)		
Pečat pravne osobe koja je izradila Elaborat:	Odgovorna osoba:	
M.P.	Ravnatelj Zavoda: <b>Mladenko Soldo, mag.ing.aedif.</b>	
Pečat odgovornog voditelja:	Odgovorni voditelj:	
M.P.	<b>Gordana Boban, mag.ing.arch., ovlaštena arhitektica urbanistika</b>	
Stručni tim u izradi Elaborata:		
1. Mladenko Soldo, mag.ing.aedif.		
2. Renata Madunić-Hajek, mag.ing.arch.		
3. Gordana Boban, mag.ing.arch.		
4. Davor Šarić, mag.ing.tehnol.inžn.		
5. Marija Franjić, bacc.ing.inžn.inžn.		
6. Dragica Obradović, bacc.ing.aedif.		
7. Tiborini Babinca, bacc.ing.aedif.		
Pečat predstavničkog ljeta:	M.P.	Predsjednik Komisije za Statut, Poslovnik i normativnu djelatnost gradskog vijeća grada Kutjeva <b>Marko Ašenbrenner</b>
Istovjetnost ovog prostornog plana s izvornikom ovjerava:	Pečat nadležnog ljeta:	M.P.

