


Županija: POŽEŠKO-SLAVONSKA ŽUPANIJA Općina: GRAD KUTJEVO	
Naziv prostornog plana: IZMJENE I DOPUNE URBANISTIČKOG PLANA UREĐENJA GRADA KUTJEVA	
Naziv kartografskog prikaza: PROMETNA, ULIČNA I KOMUNALNA INFRASTRUKTURNA MREŽA PROMET, POŠTA I ELEKTRONIČKE KOMUNIKACIJE -Sjeverni dio	
Broj kartografskog prikaza: 2A.	Mjerilo kartografskog prikaza: 1 : 2000
Odluka o izradi plana : "Službeni glasnik" Grada Kutjeva, broj 3/21	Odluka predstavničkog tijela o donošenju plana : "Službeni glasnik" Grada Kutjeva, broj 3/22
Javna rasprava (datum objave) : 20. lipnja 2022.	Javni uvid u crtežim od: 28.06.2022. do: 07.07.2022.
Pečat tijela odgovornog za provođenje javne rasprave:	Odgovorna osoba za provođenje javne rasprave:
JOŠIP BUDIMIR, mag.ing.	
Pravna osoba/tijelo koje je izradilo plan:	Pečat pravne osobe koja je izradila plan:
ZAVOD ZA PROSTORNO PLANIRANJE, d.d. OSIJEK	KRUNOSLAV LIPIĆ, dipl.ing.arh.
Odgovorni voditelj:	
SANDRA HORVAT, dipl.ing.arh.	
Stručni tim u izradi plana:	
1. SANDRA HORVAT, dipl.ing.arh.	8.
2. VLADO BUDAR, dipl.ing.grad.	9.
3. STJEPAN STAVOR, dipl.ing.kult.teh.	10.
4. IVICA BUGARIĆ, dipl.ing.grad.	11.
5. STOJAN STOKOVIĆ, dipl.jar.	12.
6. IVANA RADOLOVIĆ, grad.teh.vit.	13.
7.	14.
Pečat predstavničkog tijela:	Predsjednik predstavničkog tijela:
	DARJO GOTŠTALJ, dipl.ing.stp.
Istovjetnost ovog prostornog plana s izvornikom objerava:	Pečat nadležnog tijela:

ZAVOD ZA PROSTORNO PLANIRANJE d.d. OSIJEK
31000 OSIJEK
TEL: 031/228-100 FAX: 031/211-855 E-MAIL: zpo@zppo.hr

IZMJENE I DOPUNE URBANISTIČKOG PLANA UREĐENJA GRADA KUTJEVA

2A. PROMETNA, ULIČNA I KOMUNALNA INFRASTRUKTURNA MREŽA PROMET, POŠTA I ELEKTRONIČKE KOMUNIKACIJE -Sjeverni dio

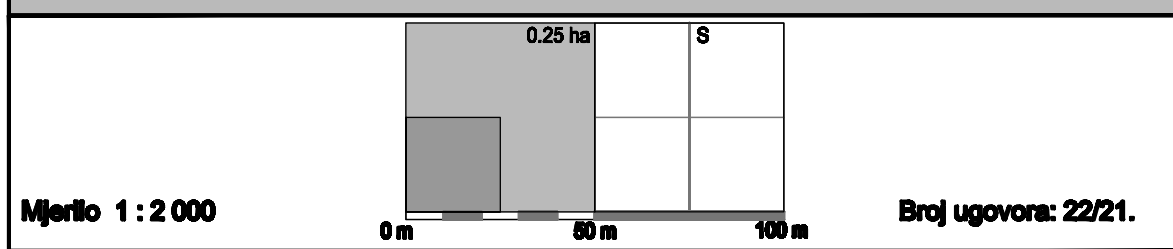


TUMAČ PLANSKOG ZNAKOVLJA

0.GRANICE

	POSTOJEĆE
	PLANIRANO
	REGULACIJSKA LINIJA

1.PROMET

	GLAVNA MJESNA ULICA
	SABIRNA ULICA
	OSTALE ULICE
	AUTOBUSNO STAJALIŠTE
	PARKIRALIŠTE AUTOBUSA
	ZNAČAJNIJE JAVNO PARKIRALIŠTE
	BENZINSKA POSTAJA
	MOST
	ZNAČAJNIJE RUTE BIKIKLISTIČKE INFRASTRUKTURE
	ŠETNICA KUTJEVČKA RIKA

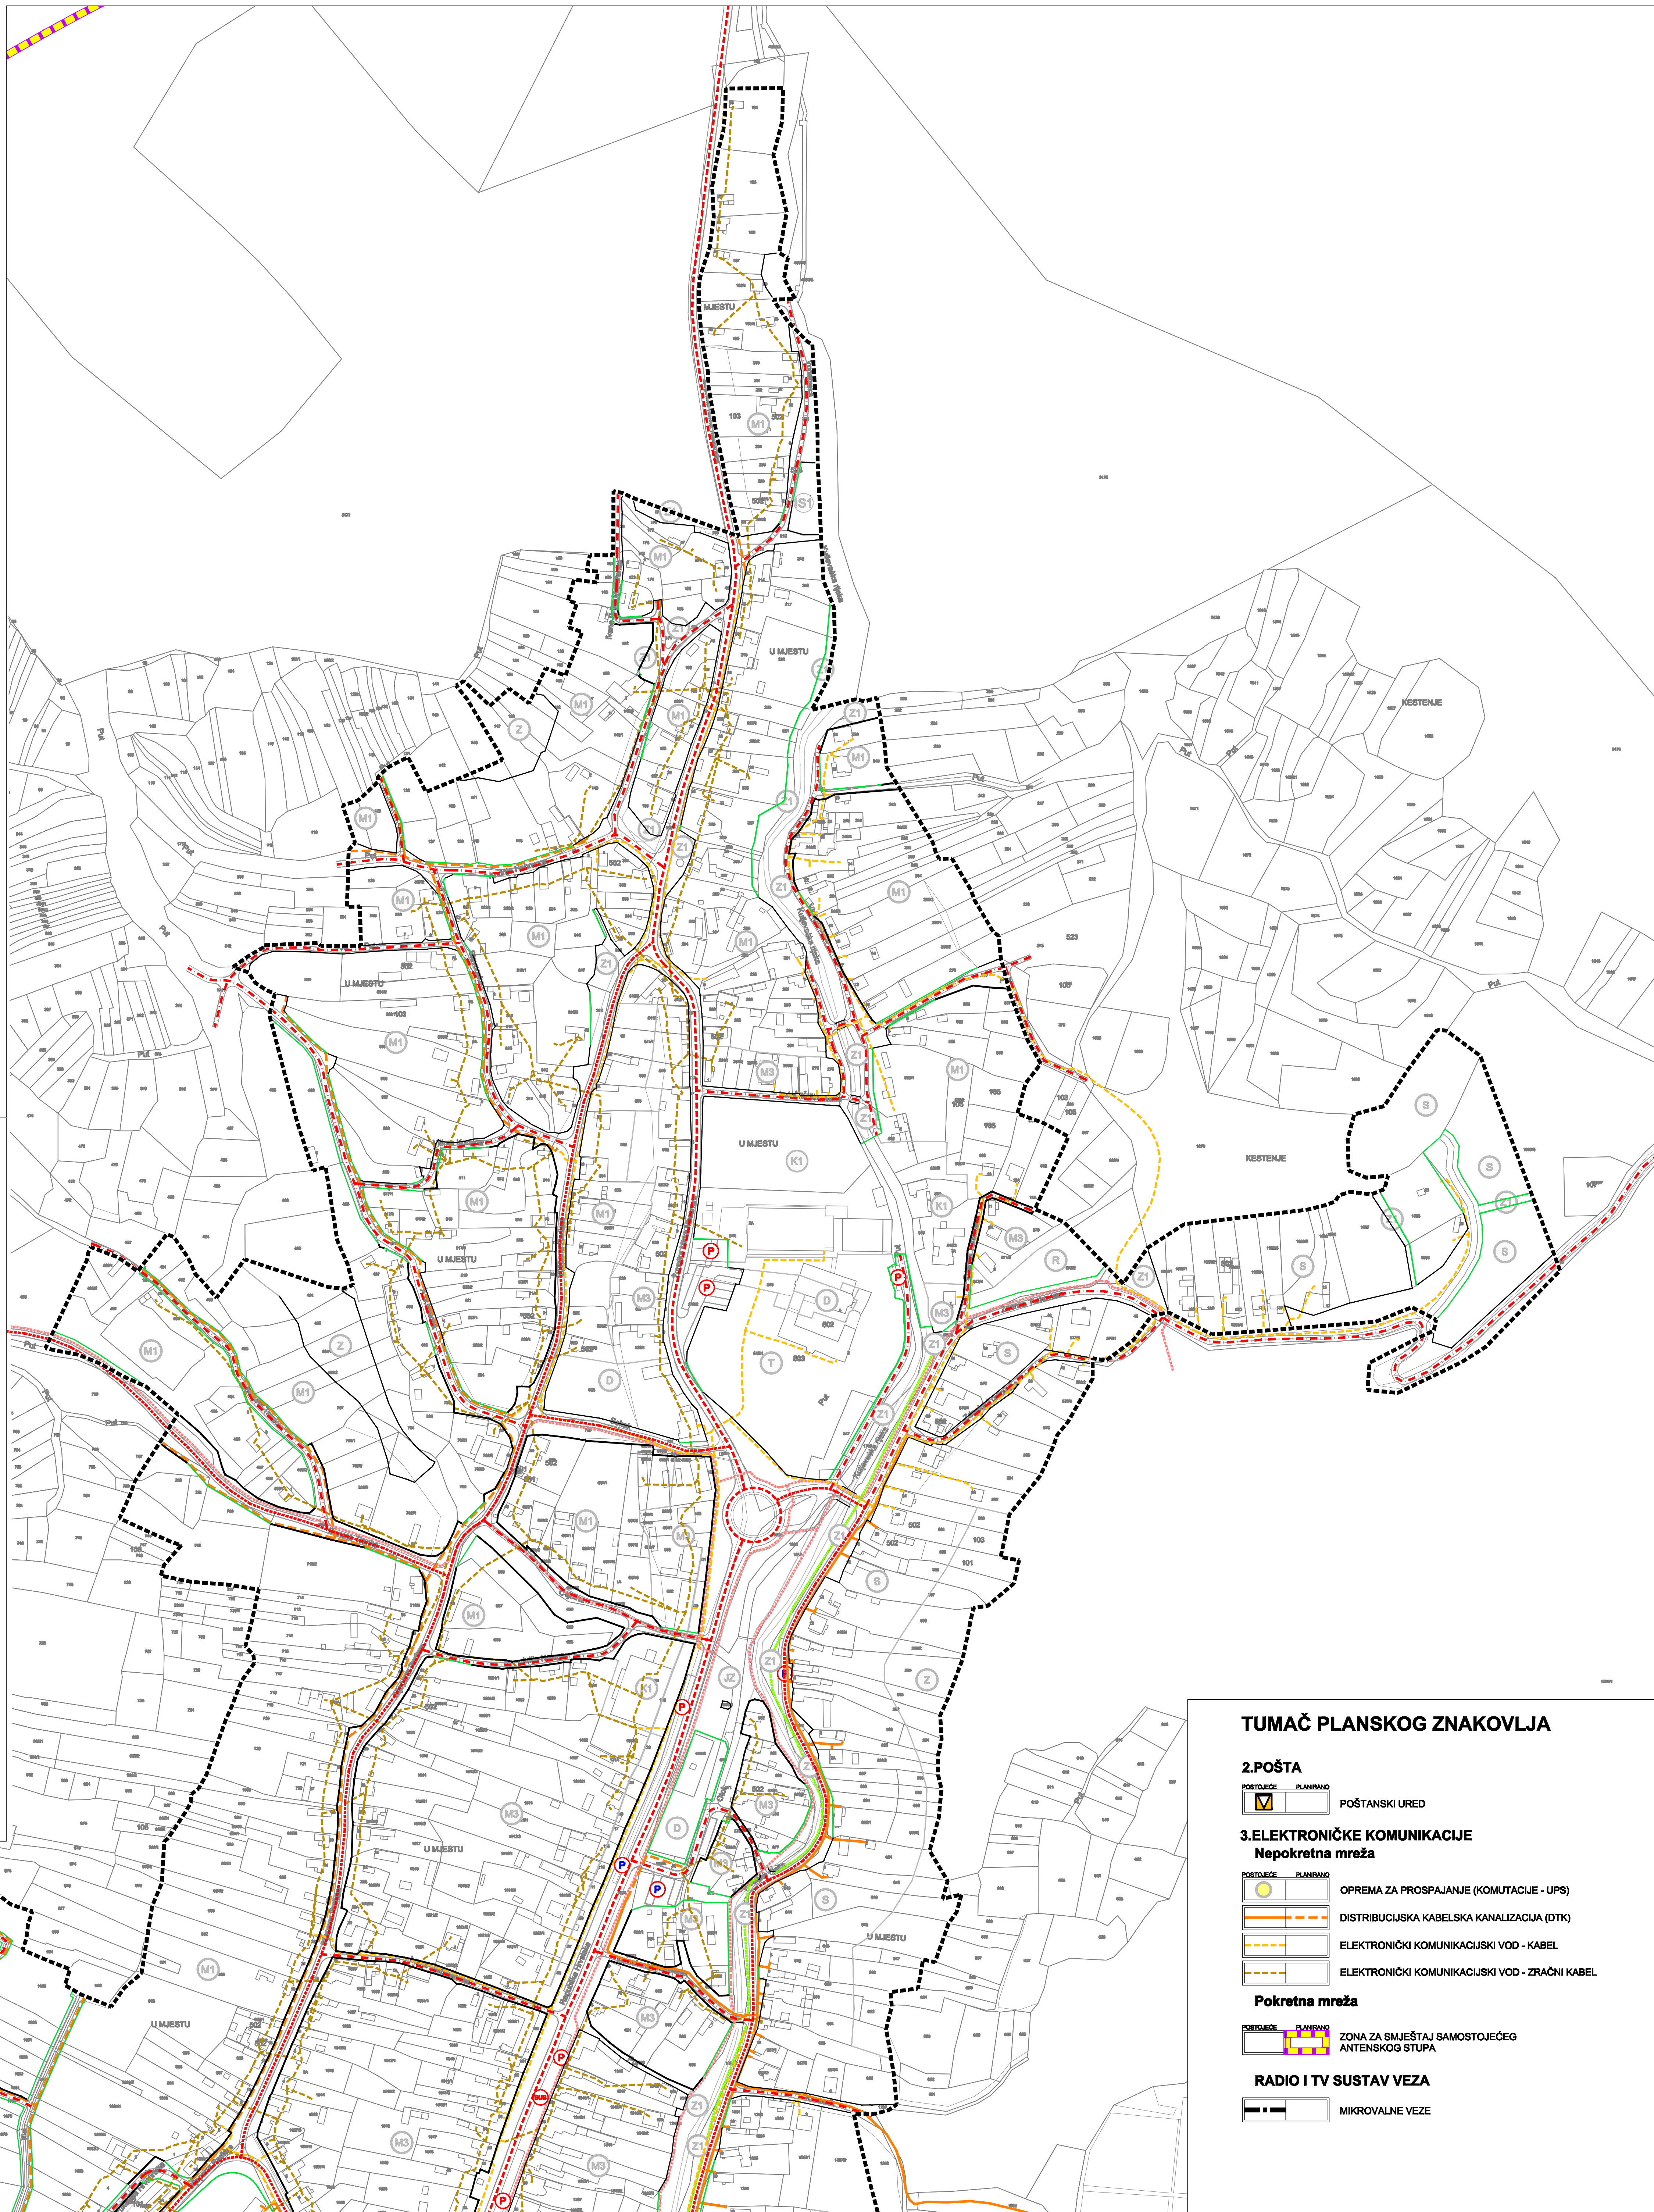

TUMAČ PLANSKOG ZNAKOVLJA

2.POŠTA

	POSTANSKI URED
--	----------------

3.ELEKTRONIČKE KOMUNIKACIJE Nepokretna mreža

	OPREMA ZA PROSPAJANJE (KOMUTACIJE - UPS)
	DISTRIBUCIJSKA KABELSKA KANALIZACIJA (DTK)
	ELEKTRONIČKI KOMUNIKACIJSKI VOD - KABEL
	ELEKTRONIČKI KOMUNIKACIJSKI VOD - ZRAČNI KABEL

Pokretna mreža

	ZONA ZA SMJEŠTAJ SAMOSTOJEĆEG ANTENSKOG STUPA
--	---

RADIO I TV SUSTAV VEZA

	MIKROVALNE VEZE
--	-----------------

