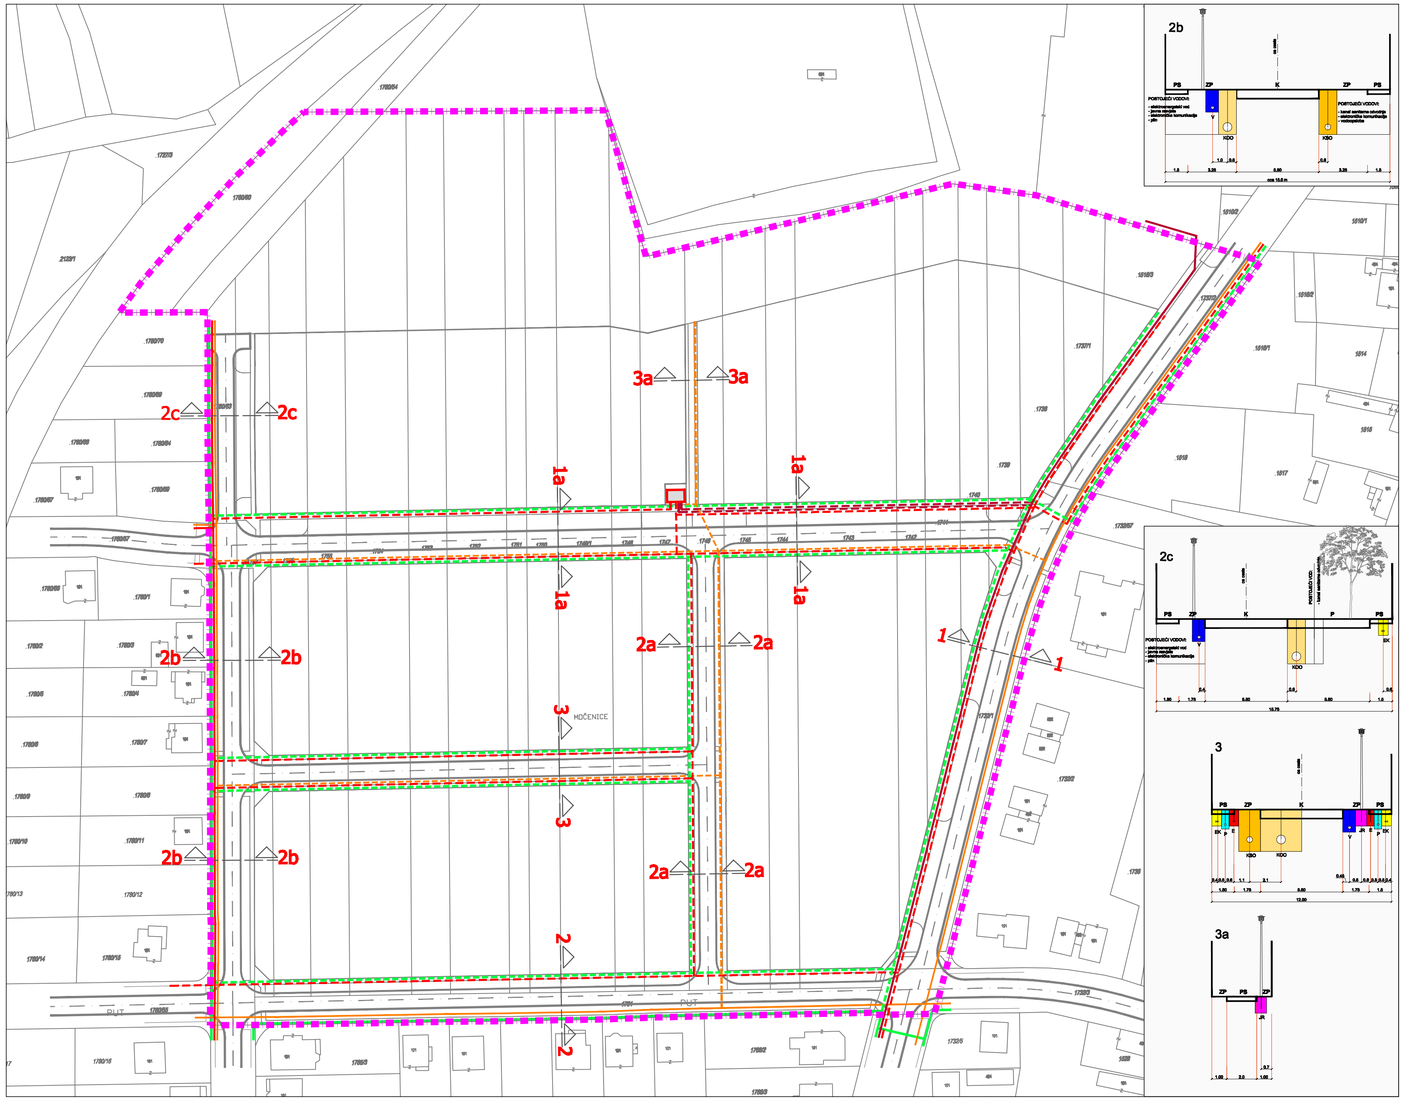

TUMAČ PLANSKOG ZNAKOVLJA

0.GRANICE

GRANICA OBUHVATA PLANA

1. PLINOOPSKRBA

POSTOJEĆE PLANIRANO

LOKALNI (DISTRIBUCIJSKI) ST PLINOVOD

2. ELEKTROENERGETIKA I JAVNA RASVJETA

TRAFOSTANICA 10(20)/0,4 kV

KORIDOR KABELSKIH DALEKOVODA 10(20) kV

KORIDOR KABELSKIH VODOVA 0,4 kV

KORIDOR KABELA JAVNE RASVJETE

KARAKTERISTIČNI POPREČNI PRESJECI CESTA-ULICA MJ 1:200

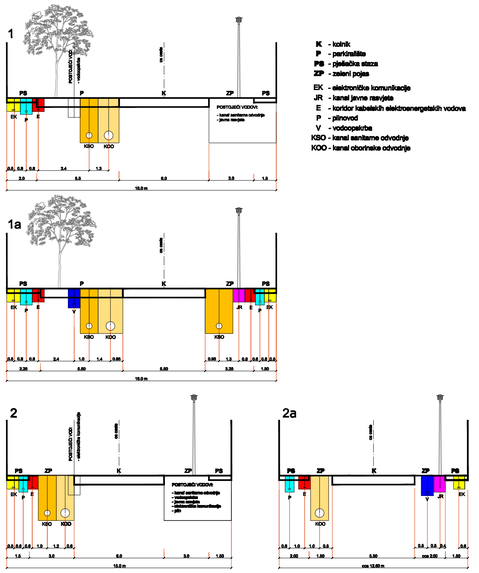

IZMJENE I DOPUNE URBANISTIČKOG PLANA UREĐENJA "MOČENICE III" KUTJEVO

2.B. Prometna, ulična i komunalna infrastrukturna mreža

PLINOOPSKRBA, ELEKTROENERGETIKA I JAVNA RASVJETA

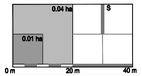

Mjerilo 1 : 1 000

Broj ugovora: 22/2021.

Županija:	POŽEŠKO-SLAVONSKA ŽUPANIJA
Grad:	GRAD KUTJEVO
Naziv prostornog plana:	IZMJENE I DOPUNE URBANISTIČKOG PLANA UREĐENJA "MOČENICE III" KUTJEVO
Naziv kartografskog prikaza:	Prometna, ulična i komunalna infrastrukturna mreža PLINOOPSKRBA, ELEKTROENERGETIKA I JAVNA RASVJETA
Broj kartografskog prikaza:	2.B
Mjerilo kartografskog prikaza:	1 : 1000

Odluka o izradi plana :	Odluka predstavničkog tijela o donošenju plana :
"Službeni glasnik" Grada Kutjeva, broj 2/2021	"Službeni glasnik" Grada Kutjeva, broj 4/2021
Javna rasprava (datum objave): 08. srpnja 2021.	Javni uvid održan od: 13.07.2021. do: 20.07.2021.
Pečat tijela odgovornog za provođenje javne rasprave:	Odgovorna osoba za provođenje javne rasprave: JOSIP BUDIMIR, mag.oec.

Pravna osoba/tijelo koje je izradilo plan: ZAVOD ZA PROSTORNO PLANIRANJE, d.d. OSIJEK	Pečat pravne osobe koja je izradila plan:	Odgovorna osoba: KRUNOSLAV LIPIĆ, dipl.ing.arh.

Odgovorni voditelj:

SANDRA HORVAT, dipl.ing.arh.

Stručni tim u izradi plana:

1. SANDRA HORVAT, dipl.ing.arh.
2. VLADO SUDAR, dipl.ing.grad.
3. STJEPAN STAKOR, dipl.ing.kult.tehn.
4. IVICA BUGARIĆ, dipl.ing.grad.
5. STOJAN STOJKOVIĆ, dipl.ur.
6. ALEKSANDRA KNEŽEVIĆ, grad.teh.
7. IVANA RADOLOVIĆ, grad.teh.vis.
8.
9.
10.
11.
12.
13.
14.

Pečat predstavničkog tijela:	Predsjednik predstavničkog tijela: DARIO GOTŠTAJN, dipl.ing.stg.
Istovjetnost ovog prostornog plana s izvornikom ovjerava:	Pečat nadležnog tijela:

ZAVOD ZA PROSTORNO PLANIRANJE d.d. OSIJEK
31000 OSIJEK VIJENAC PAJE KOLARIĆA 5a
TEL: 031/225-100 FAX: 031/211-855 E-MAIL: zpo@zppo.hr