Županija: POŽEŠKO-SLAVONSKA ŽUPANIJA
Općina: GRAD KUTJEVO

Naziv prostornog plana: URBANISTIČKI PLAN UREĐENJA GRADA KUTJEVA

Naziv kartografskog prikaza: PROMETNA, ULIČNA I KOMUNALNA INFRASTRUKTURNA MREŽA PROMET, POŠTA I ELEKTRONIČKE KOMUNIKACIJE -Južni dio

Broj kartografskog prikaza: 2A. Mjerilo kartografskog prikaza: 1 : 2000

Odluka o izradi plana: "Službeni glasnik" Grada Kutjeva 11/17.
Javna rasprava (datum objave): 16.12.2019.
Odluka predstavničkog tijela o donošenju plana: "Službeni glasnik" Grada Kutjeva 2/20.
Javni uvid održan: od 16.12.2020 do 15.02.2020
Pečat tijela odgovornog za provođenje javne rasprave:
Odgovorna osoba za provođenje javne rasprave: JOSIP BUDIMIR, mag.oec.

Pravna osoba/tijelo koja je izradilo plan: ZAVOD ZA PROSTORNO PLANIRANJE, d.d. OSIJEK
Pečat pravne osobe koja je izradila plan:
Odgovorna osoba: KRUNOSLAV LIPIĆ, dipl.ing.arh.

Odgovorni voditelj: SANDRA HORVAT, dipl.ing.arh.

Stručni tim u izradi plana:
1. SANDRA HORVAT, dipl.ing.arh.
2. VLADO SUDAR, dipl.ing.grad.
3. STJEPAN STAKOR, dipl.ing.kult.tehn.
4. IVICA BUGARIĆ, dipl.ing.grad.
5. STOJAN STOJKOVIĆ, dipl.kur.
6. IVANA RADOLOVIĆ, grad.tehn.vis.
7.
8.
9.
10.
11.
12.
13.
14.

Pečat predstavničkog tijela:
Predsjednik predstavničkog tijela: IVICA RISIĆIĆ

Ako-je/nad ovog prostornog plana s izvornikom ovjerava:
Pečat nadležnog tijela:

ZAVOD ZA PROSTORNO PLANIRANJE d.d. OSIJEK
31000 OSIJEK VJEKNIĆ PAJE KOLARIĆA 6a
TEL: 031/228-100 FAX: 031/211-658 E-MAIL: zpp@zpps.hr

URBANISTIČKI PLAN UREĐENJA GRADA KUTJEVA

PROMETNA, ULIČNA I KOMUNALNA INFRASTRUKTURNA MREŽA PROMET, POŠTA I ELEKTRONIČKE KOMUNIKACIJE - Južni dio

Mjerilo 1 : 2 000 — 0.25 ha — 0 m, 50 m, 100 m — Broj ugovora: 27/18.

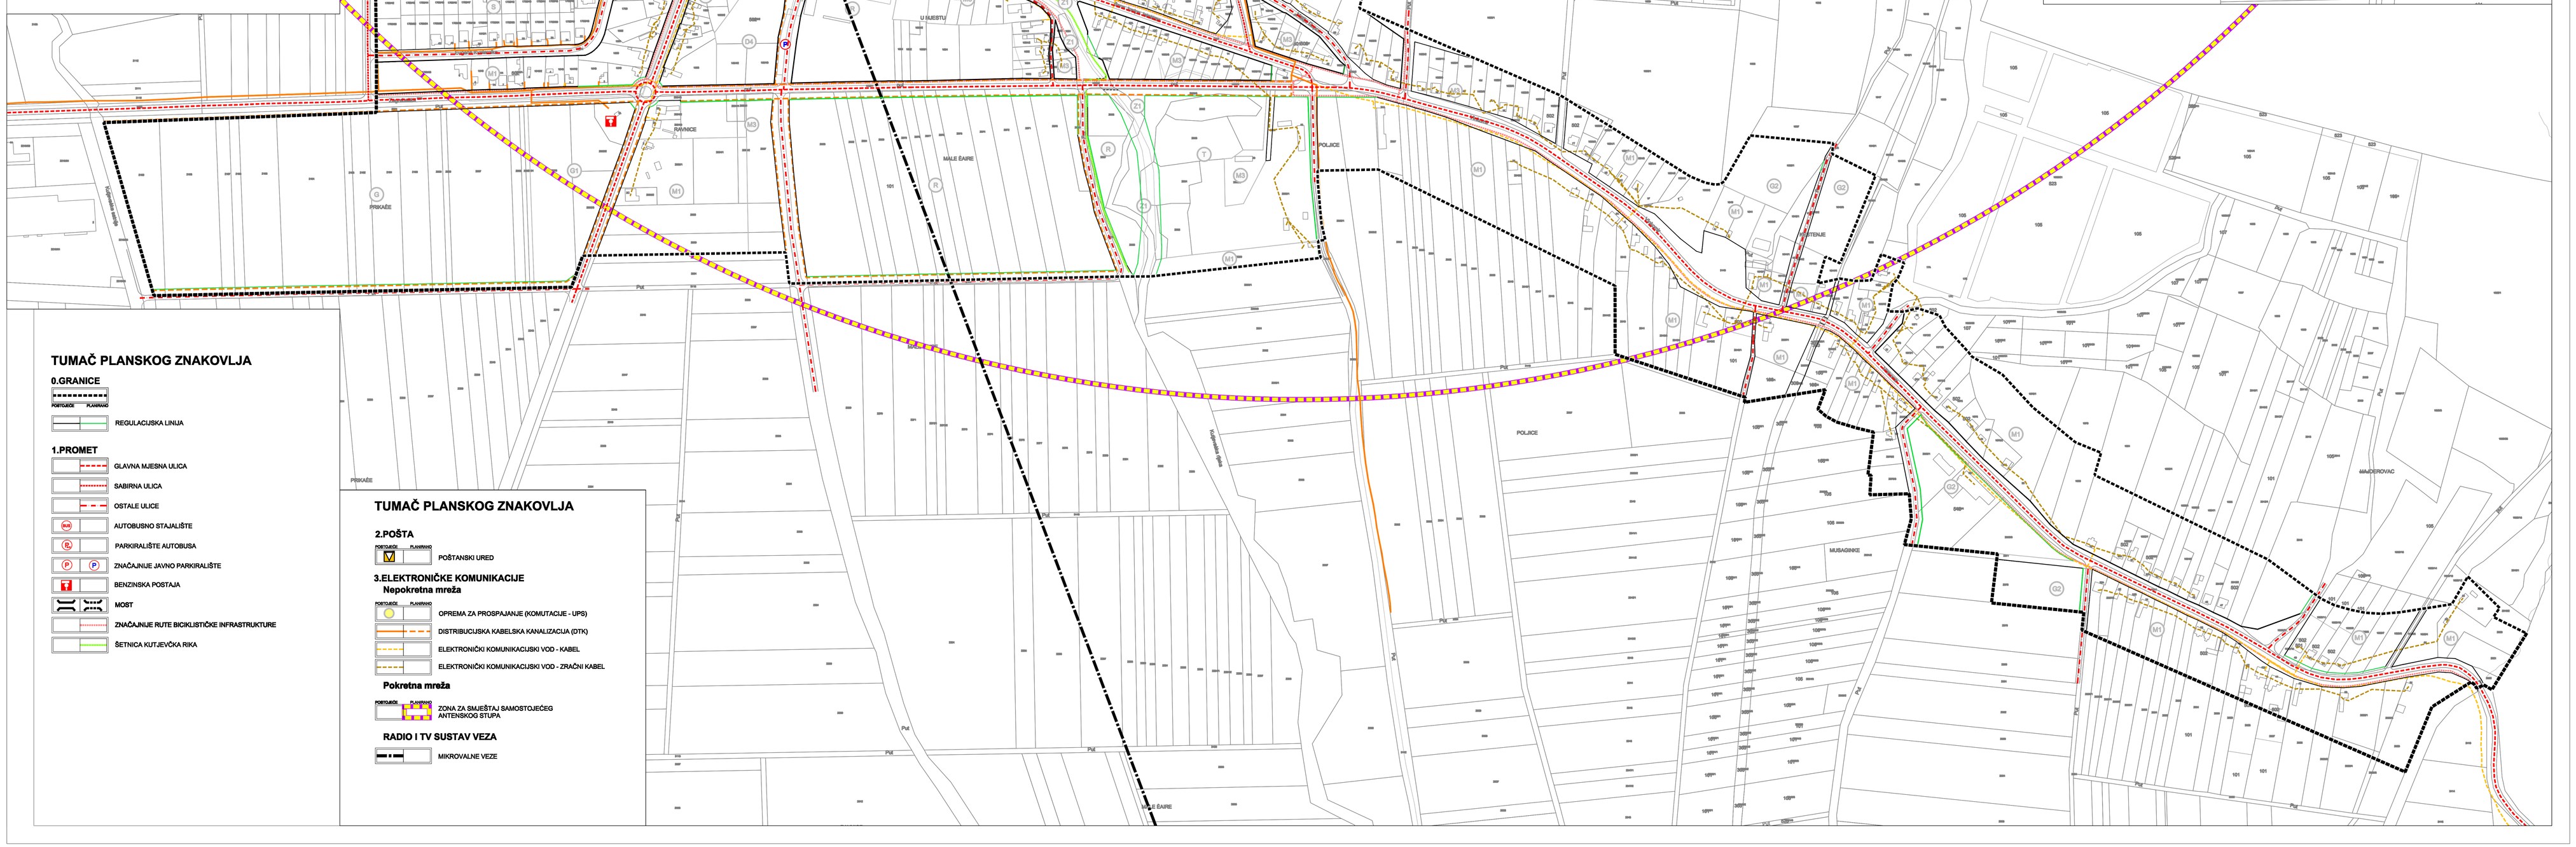

TUMAČ PLANSKOG ZNAKOVLJA

0.GRANICE

POSTOJEĆE PLANIRANO

REGULACIJSKA LINIJA

1.PROMET

GLAVNA MJESNA ULICA
SABIRNA ULICA
OSTALE ULICE
AUTOBUSNO STAJALIŠTE
PARKIRALIŠTE AUTOBUSA
ZNAČAJNIJE JAVNO PARKIRALIŠTE
BENZINSKA POSTAJA
MOST
ZNAČAJNIJE RUTE BICIKLISTIČKE INFRASTRUKTURE
ŠETNICA KUTJEVČKA RIKA

TUMAČ PLANSKOG ZNAKOVLJA

2.POŠTA

POSTOJEĆE PLANIRANO

POŠTANSKI URED

3.ELEKTRONIČKE KOMUNIKACIJE

Nepokretna mreža

POSTOJEĆE PLANIRANO

OPREMA ZA PROSPAJANJE (KOMUTACIJE - UPS)
DISTRIBUCIJSKA KABELSKA KANALIZACIJA (DTK)
ELEKTRONIČKI KOMUNIKACIJSKI VOD - KABEL
ELEKTRONIČKI KOMUNIKACIJSKI VOD - ZRAČNI KABEL

Pokretna mreža

POSTOJEĆE PLANIRANO

ZONA ZA SMJEŠTAJ SAMOSTOJEĆEG ANTENSKOG STUPA

RADIO I TV SUSTAV VEZA

MIKROVALNE VEZE