Županija: Općina:	POŽEŠKO-SLAVONSKA ŽUPANIJA GRAD KUTJEVO
Naziv prostornog plana:	URBANISTIČKI PLAN UREĐENJA GRADA KUTJEVA
Naziv kartografskog prikaza:	PROMETNA, ULIČNA I KOMUNALNA INFRASTRUKTURNA MREŽA PROMET, POŠTA I ELEKTRONIČKE KOMUNIKACIJE -Sjeverni dio
Broj kartografskog prikaza: 2A.	Mjerilo kartografskog prikaza: 1 : 2000
Odluka o izradi plana : "Službeni glasnik" Grada Kutjeva 11/17.	Odluka predstavničkog tijela o donošenju plana : "Službeni glasnik" Grada Kutjeva 2/20.
Javna rasprava (datum objave): 18.12.2019.	Javni uvid održan od: 15.01.2020. do: 13.02.2020.
Pečat tijela odgovornog za provođenje javne rasprave:	Odgovorna osoba za provođenje javne rasprave: JOSIP BUDIMIR, mag.oec.
Pravna osoba/tijelo koje je izradilo plan: ZAVOD ZA PROSTORNO PLANIRANJE, d.d. OSIJEK	Pečat pravne osobe koje je izradila plan: / Odgovorna osoba: KRUNOSLAV LIPIĆ, dipl.ing.arh.
Odgovorni voditelj: SANDRA HORVAT, dipl.ing.arh.	
Stručni tim u izradi plana: 1. SANDRA HORVAT, dipl.ing.arh. 2. VLADO BUDAR, dipl.ing.grad. 3. STJEPAN STAKOR, dipl.ing.kult.tehn. 4. IVICA BUGARIĆ, dipl.ing.grad. 5. STOJAN STOJKOVIĆ, dipl.iur. 6. IVANA RADOLOVIĆ, grad.teh.vis. 7. 8. 9. 10. 11. 12. 13. 14.	
Pečat predstavničkog tijela:	Predsjednik predstavničkog tijela: IVICA RIBIČIĆ
Istovjetnost ovog prostornog plana s izvornikom ovjerava:	Pečat nadležnog tijela:

ZAVOD ZA PROSTORNO PLANIRANJE d.d. OSIJEK
31000 OSIJEK VIJENAC PAJE KOLARIĆA 5a
TEL: 031/225-100 FAX: 031/211-855 E-MAIL: zpo@zppo.hr

URBANISTIČKI PLAN UREĐENJA GRADA KUTJEVA

PROMETNA, ULIČNA I KOMUNALNA INFRASTRUKTURNA MREŽA
PROMET, POŠTA I ELEKTRONIČKE KOMUNIKACIJE
-Sjeverni dio

Mjerilo 1 : 2 000 — 0 m, 50 m, 100 m — 0.25 ha — S

Broj ugovora: 27/18.

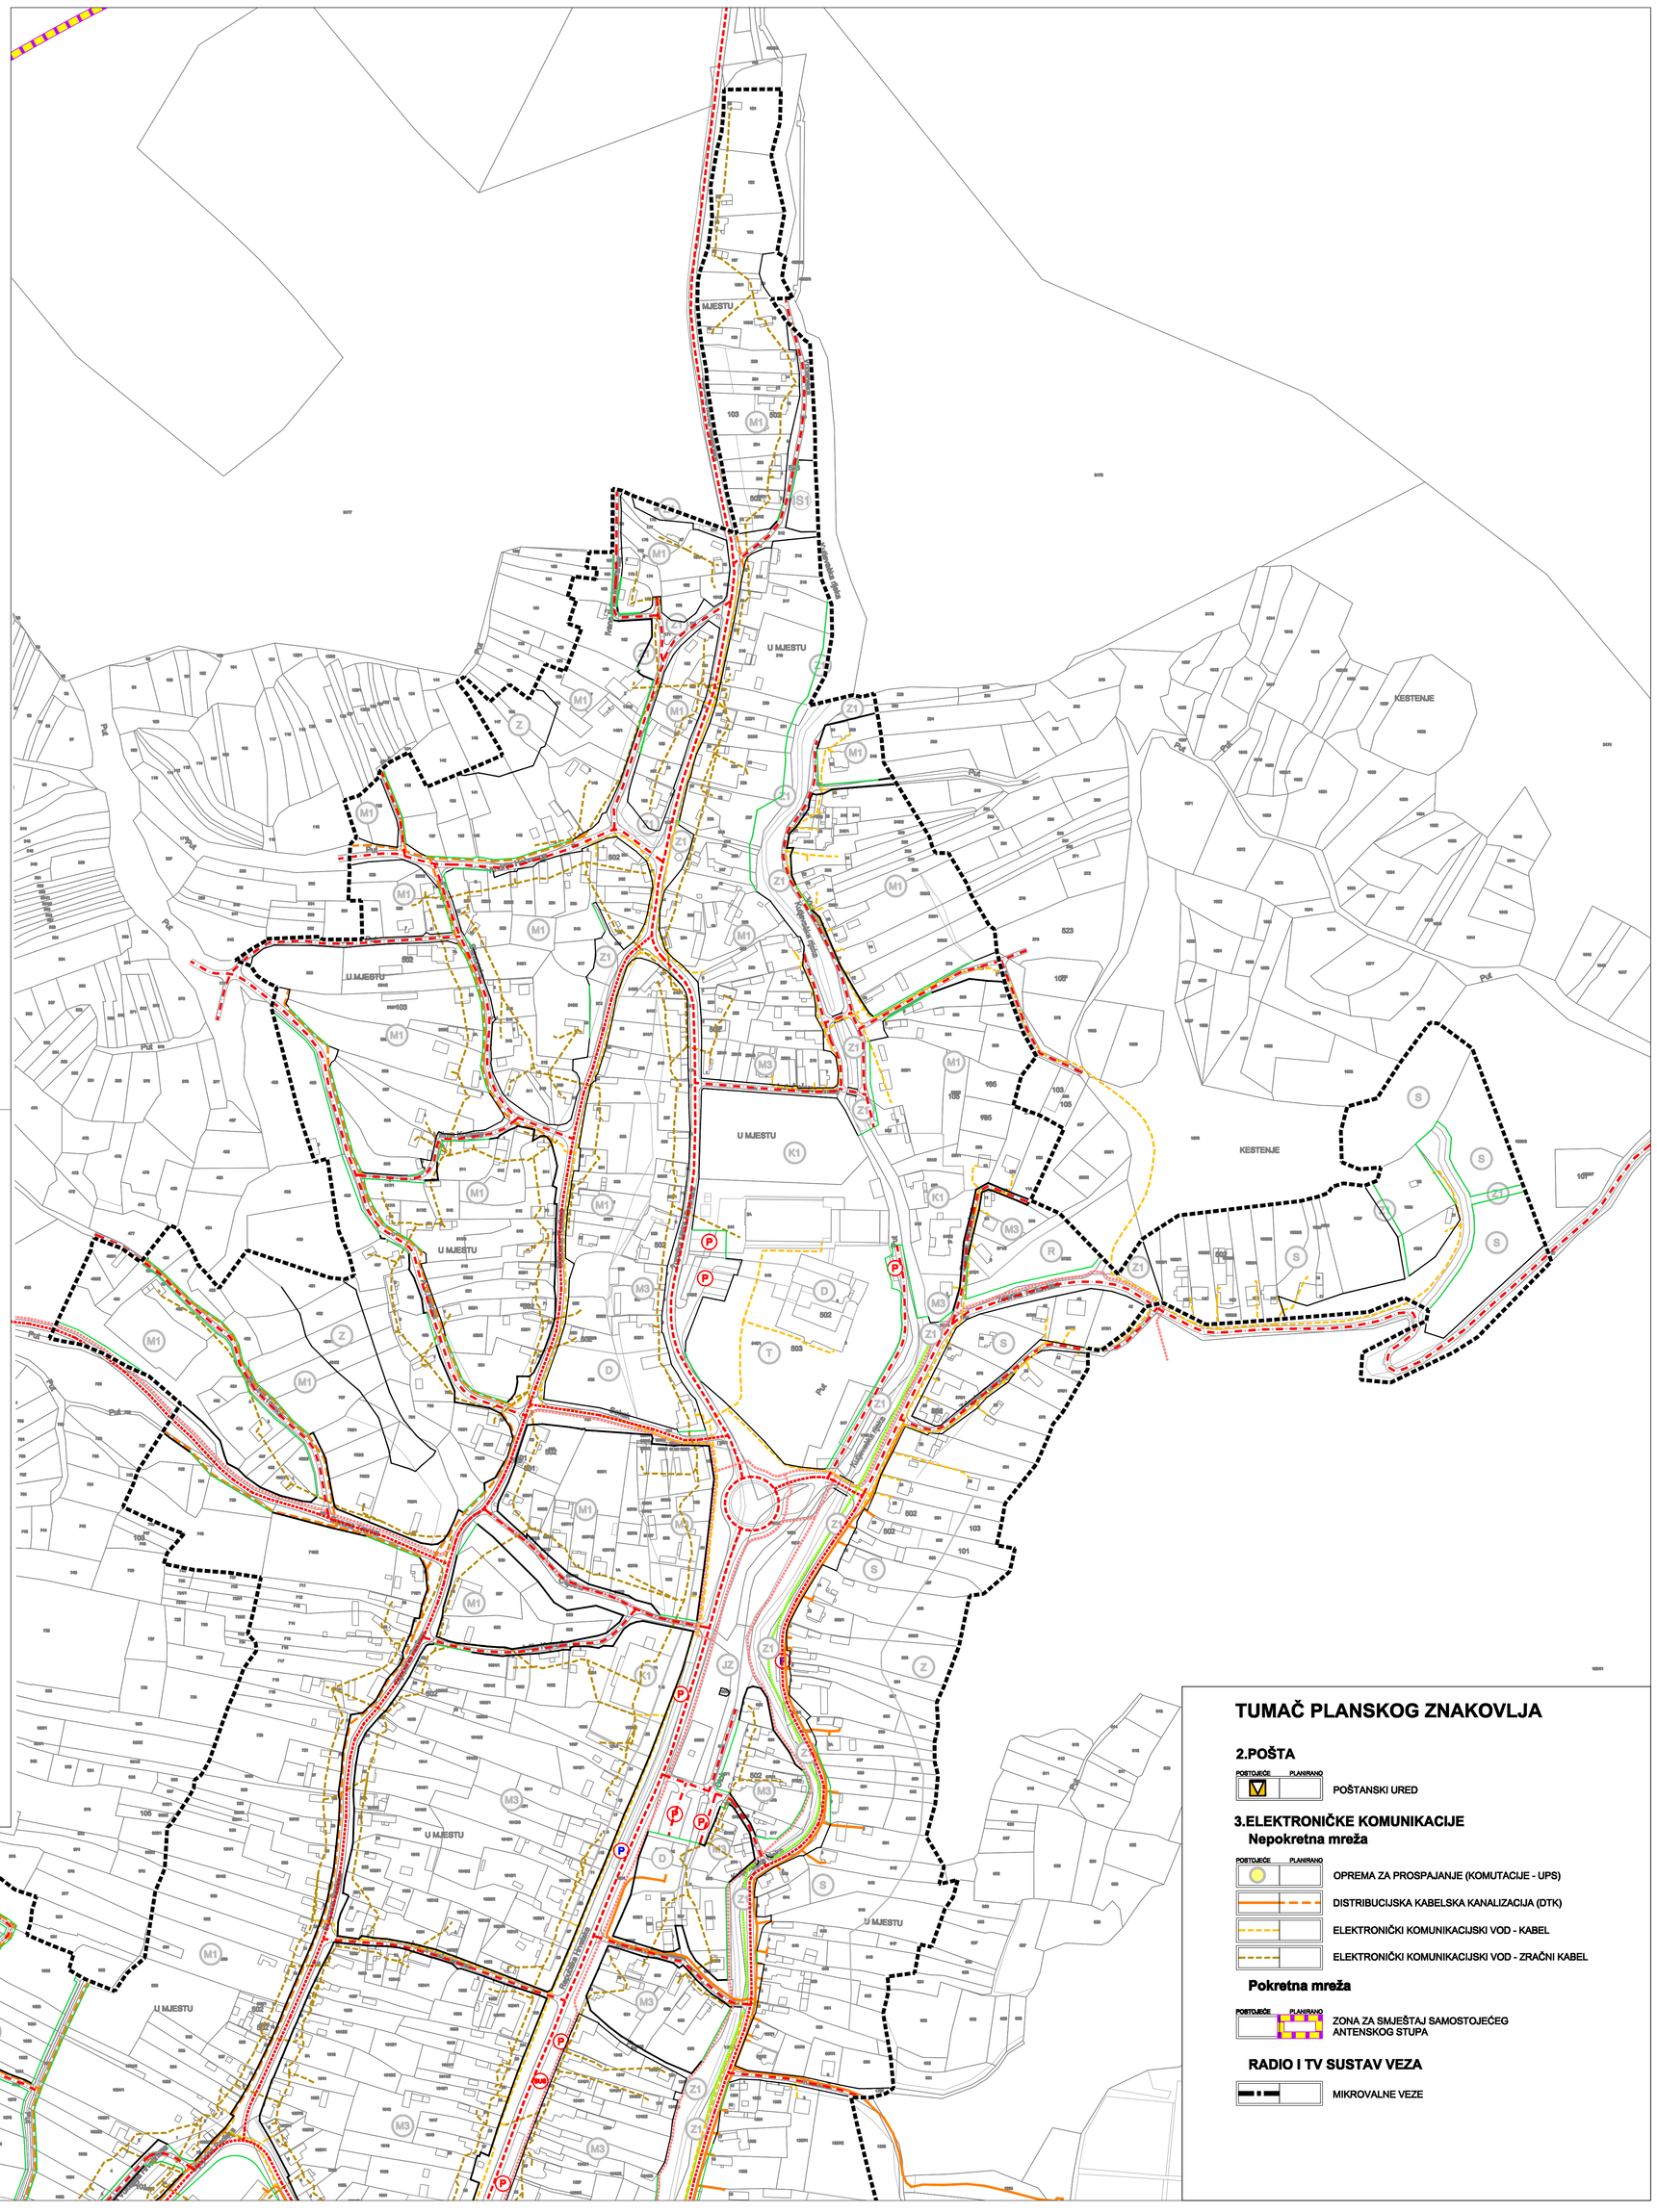

TUMAČ PLANSKOG ZNAKOVLJA

0.GRANICE

POSTOJEĆE — PLANIRANO

- REGULACIJSKA LINIJA

1.PROMET

- GLAVNA MJESNA ULICA
- SABIRNA ULICA
- OSTALE ULICE
- AUTOBUSNO STAJALIŠTE
- PARKIRALIŠTE AUTOBUSA
- ZNAČAJNIJE JAVNO PARKIRALIŠTE
- BENZINSKA POSTAJA
- MOST
- ZNAČAJNIJE RUTE BICIKLISTIČKE INFRASTRUKTURE
- ŠETNICA KUTJEVČKA RIKA

TUMAČ PLANSKOG ZNAKOVLJA

2.POŠTA

POSTOJEĆE — PLANIRANO

- POŠTANSKI URED

3.ELEKTRONIČKE KOMUNIKACIJE

Nepokretna mreža

POSTOJEĆE — PLANIRANO

- OPREMA ZA PROSPAJANJE (KOMUTACIJE - UPS)
- DISTRIBUCIJSKA KABELSKA KANALIZACIJA (DTK)
- ELEKTRONIČKI KOMUNIKACIJSKI VOD - KABEL
- ELEKTRONIČKI KOMUNIKACIJSKI VOD - ZRAČNI KABEL

Pokretna mreža

POSTOJEĆE — PLANIRANO

- ZONA ZA SMJEŠTAJ SAMOSTOJEĆEG ANTENSKOG STUPA

RADIO I TV SUSTAV VEZA

- MIKROVALNE VEZE