Županija: Općina:	POŽEŠKO-SLAVONSKA ŽUPANIJA GRAD KUTJEVO
Naziv prostornog plana:	URBANISTIČKI PLAN UREĐENJA GRADA KUTJEVA
Naziv kartografskog prikaza:	PROMETNA, ULIČNA I KOMUNALNA INFRASTRUKTURNA MREŽA PLINOOPSKRBA I ELEKTROENERGETIKA -Sjeverni dio
Broj kartografskog prikaza: 2B.	Mjerilo kartografskog prikaza: 1 : 2000
Odluka o izradi plana : "Službeni glasnik" Grada Kutjeva 11/17.	Odluka predstavničkog tijela o donošenju plana : "Službeni glasnik" Grada Kutjeva 2/20.
Javna rasprava (datum objave): 18.12.2019.	Javni uvid od/dan od: 15.01.2020. do: 13.02.2020.
Pečat tijela odgovornog za provođenje javne rasprave:	Odgovorna osoba za provođenje javne rasprave: JOSIP BUDIMIR, mag.oec.
Pravna osoba/tijelo koje je izradilo plan: ZAVOD ZA PROSTORNO PLANIRANJE, d.d. OSIJEK	Pečat pravne osobe koje je izradila plan: / Odgovorna osoba: KRUNOSLAV LIPIĆ, dipl.ing.arh.
Odgovorni voditelj: SANDRA HORVAT, dipl.ing.arh.	
Stručni tim u izradi plana: 1. SANDRA HORVAT, dipl.ing.arh. 2. VLADO SUDAR, dipl.ing.grad. 3. STJEPAN STAKOR, dipl.ing.kult.tehn. 4. IVICA BUGARIĆ, dipl.ing.grad. 5. STOJAN STOJKOVIĆ, dipl.iur. 6. IVANA RADOLOVIĆ, grad.teh.vis. 7.	8. 9. 10. 11. 12. 13. 14.
Pečat predstavničkog tijela:	Predsjednik predstavničkog tijela: IVICA RIBIČIĆ
Istovjetnost ovog prostornog plana s izvornikom ovjerava:	Pečat nadležnog tijela:

ZAVOD ZA PROSTORNO PLANIRANJE d.d. OSIJEK
31000 OSIJEK VIJENAC PAJE KOLARIĆA 5a
TEL: 031/225-100 FAX: 031/211-855 E-MAIL: zpo@zppo.hr

URBANISTIČKI PLAN UREĐENJA GRADA KUTJEVA

2B. PROMETNA, ULIČNA I KOMUNALNA INFRASTRUKTURNA MREŽA PLINOOPSKRBA I ELEKTROENERGETIKA -Sjeverni dio

Mjerilo 1 : 2 000

0.25 ha S

0 m 50 m 100 m

Broj ugovora: 27/18.

TUMAČ PLANSKOG ZNAKOVLJA

0.GRANICE

GRANICA OBUHVATA PLANA

1. PLINOOPSKRBA

POSTOJEĆE PLANIRANO

LOKALNI PLINOVOD

2. ELEKTROENERGETIKA

POSTOJEĆE PLANIRANO

TRAFOSTANICA 10(20)/0,4 kV

NADZEMNI DALEKOVOD 400 kV

NADZEMNI DALEKOVOD 110 kV

NADZEMNI DALEKOVOD 10(20) kV

KORIDOR KABELSKOG DALEKOVODA 10(20) kV

KORIDOR ELEKTROENERGETSKIH VODOVA

3. PODRUČJA POSEBNIH OGRANIČENJA U KORIŠTENJU

ZAŠTITNI KORIDOR 400 kV DALEKOVODA (planira se demontirati)
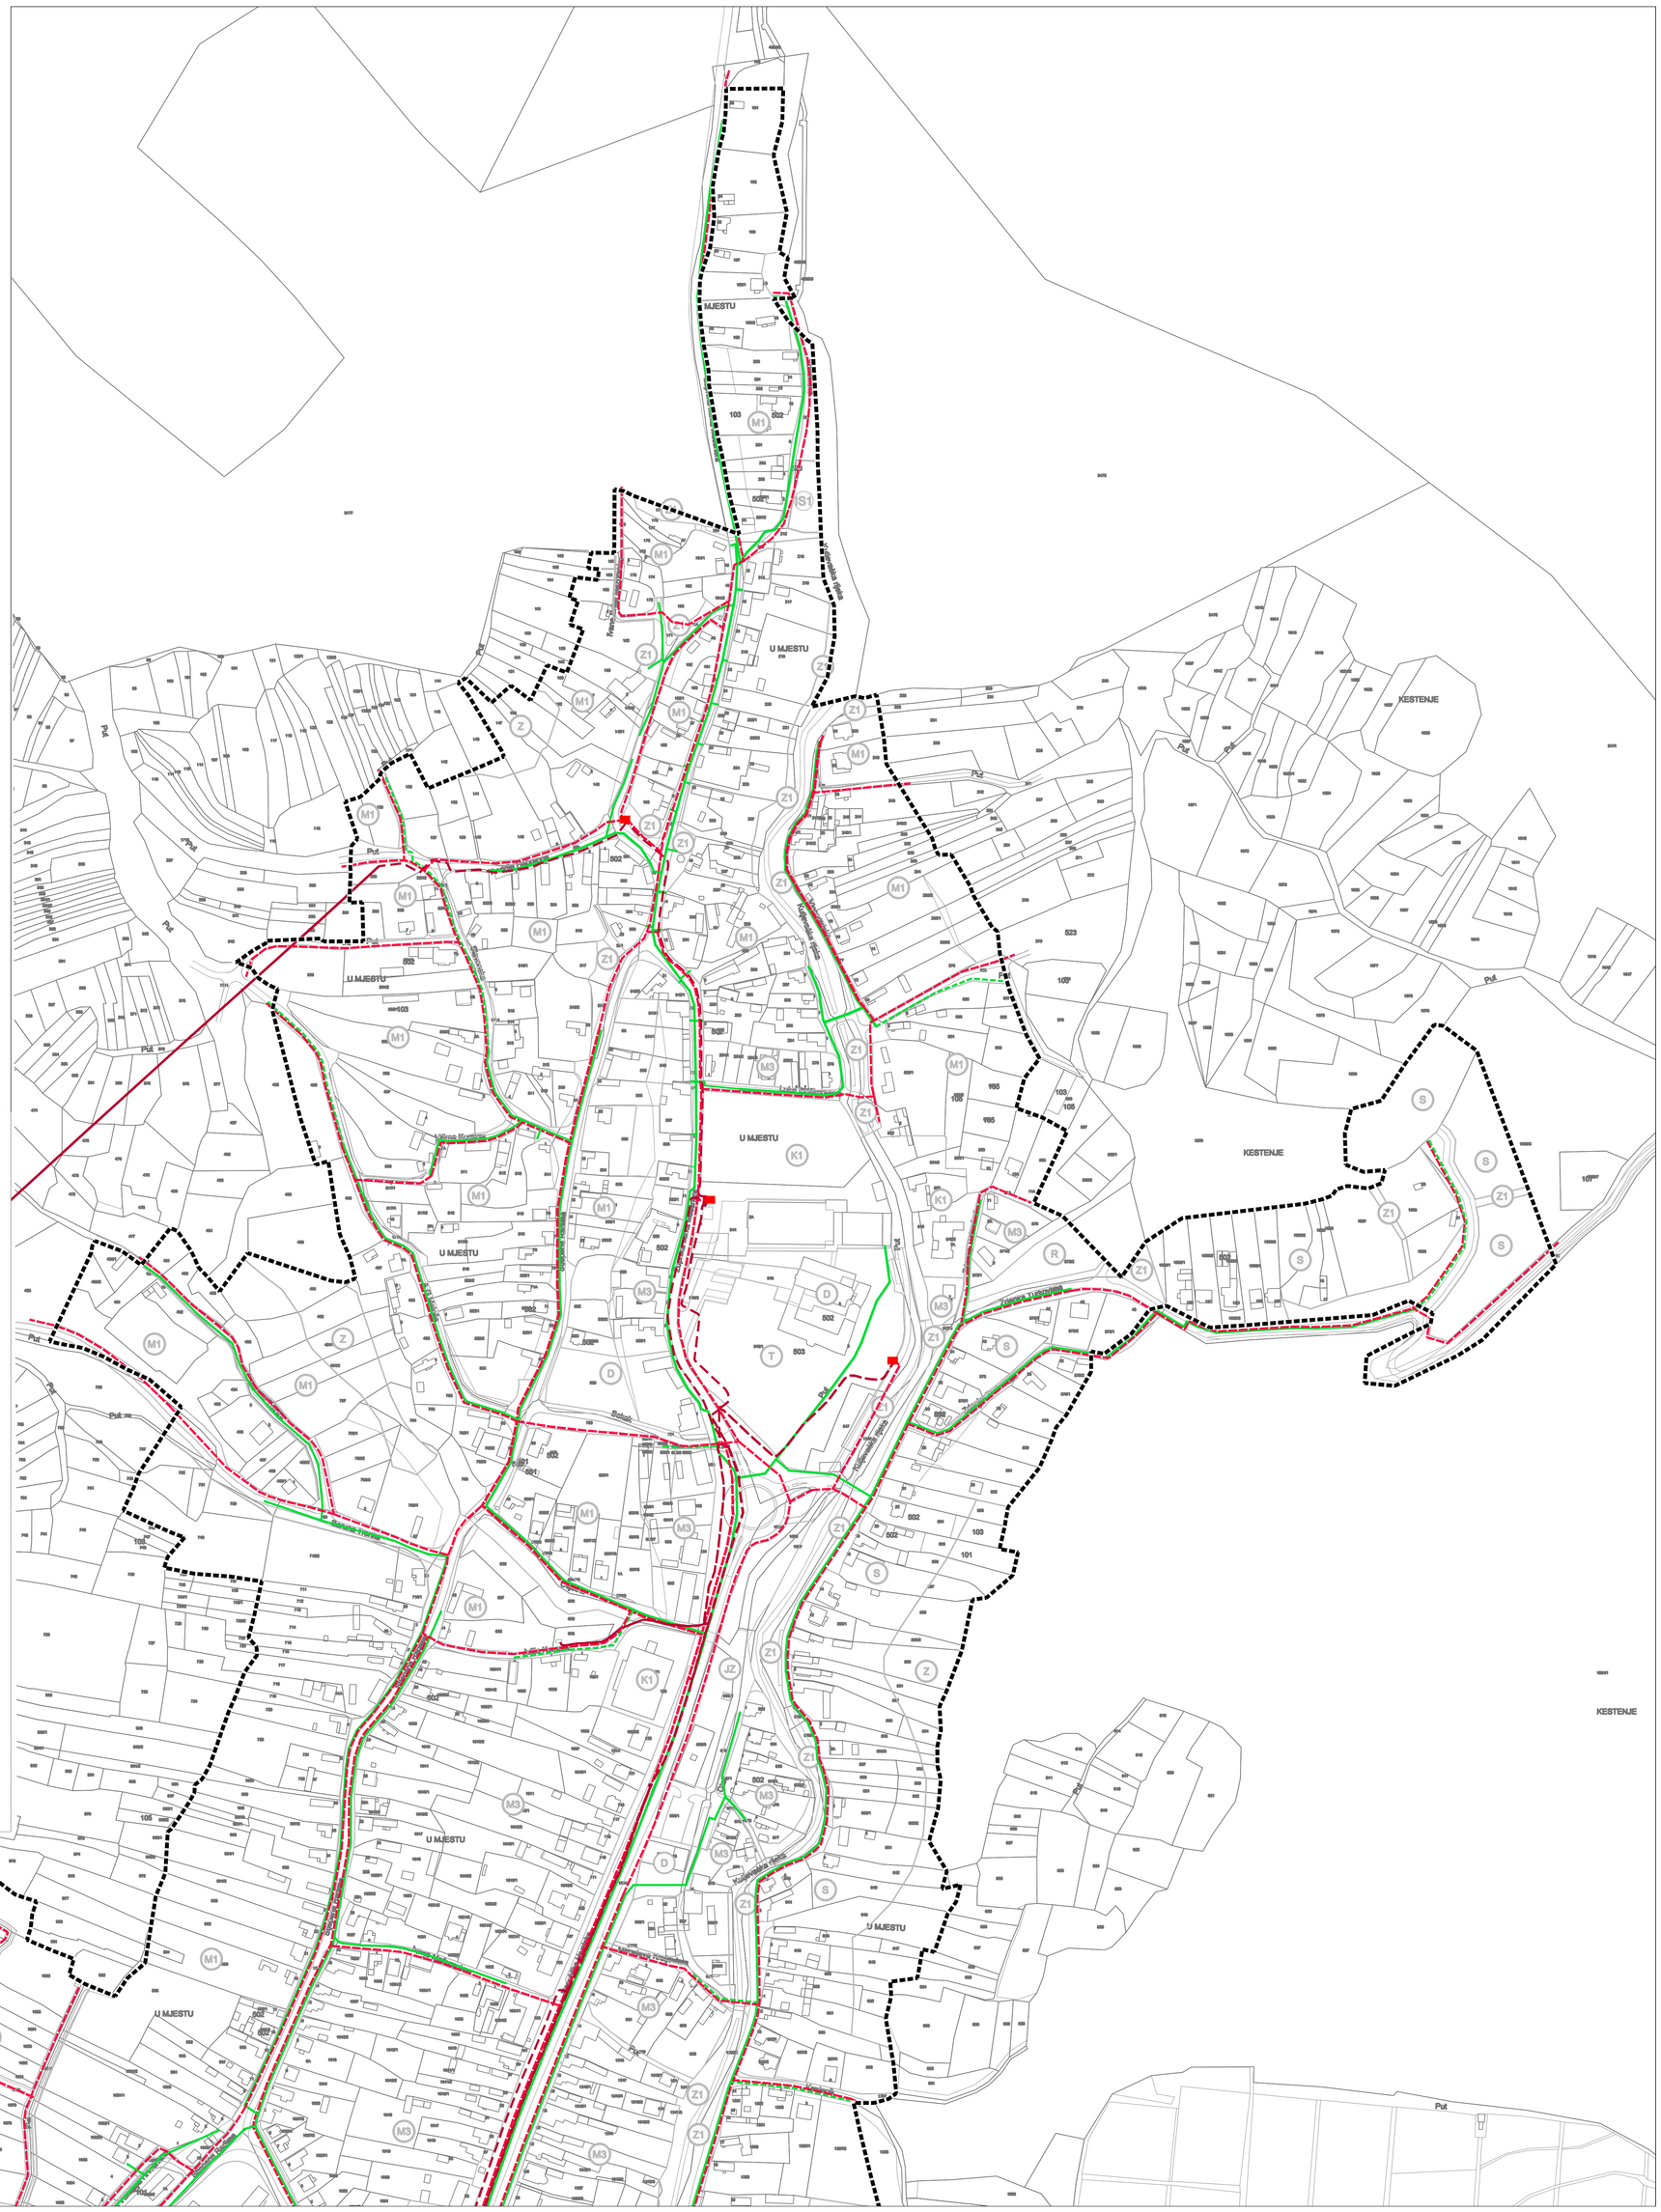
UVJETI GRADNJE PREMA UVJETIMA HOPS-A DO IZMJEŠTANJA