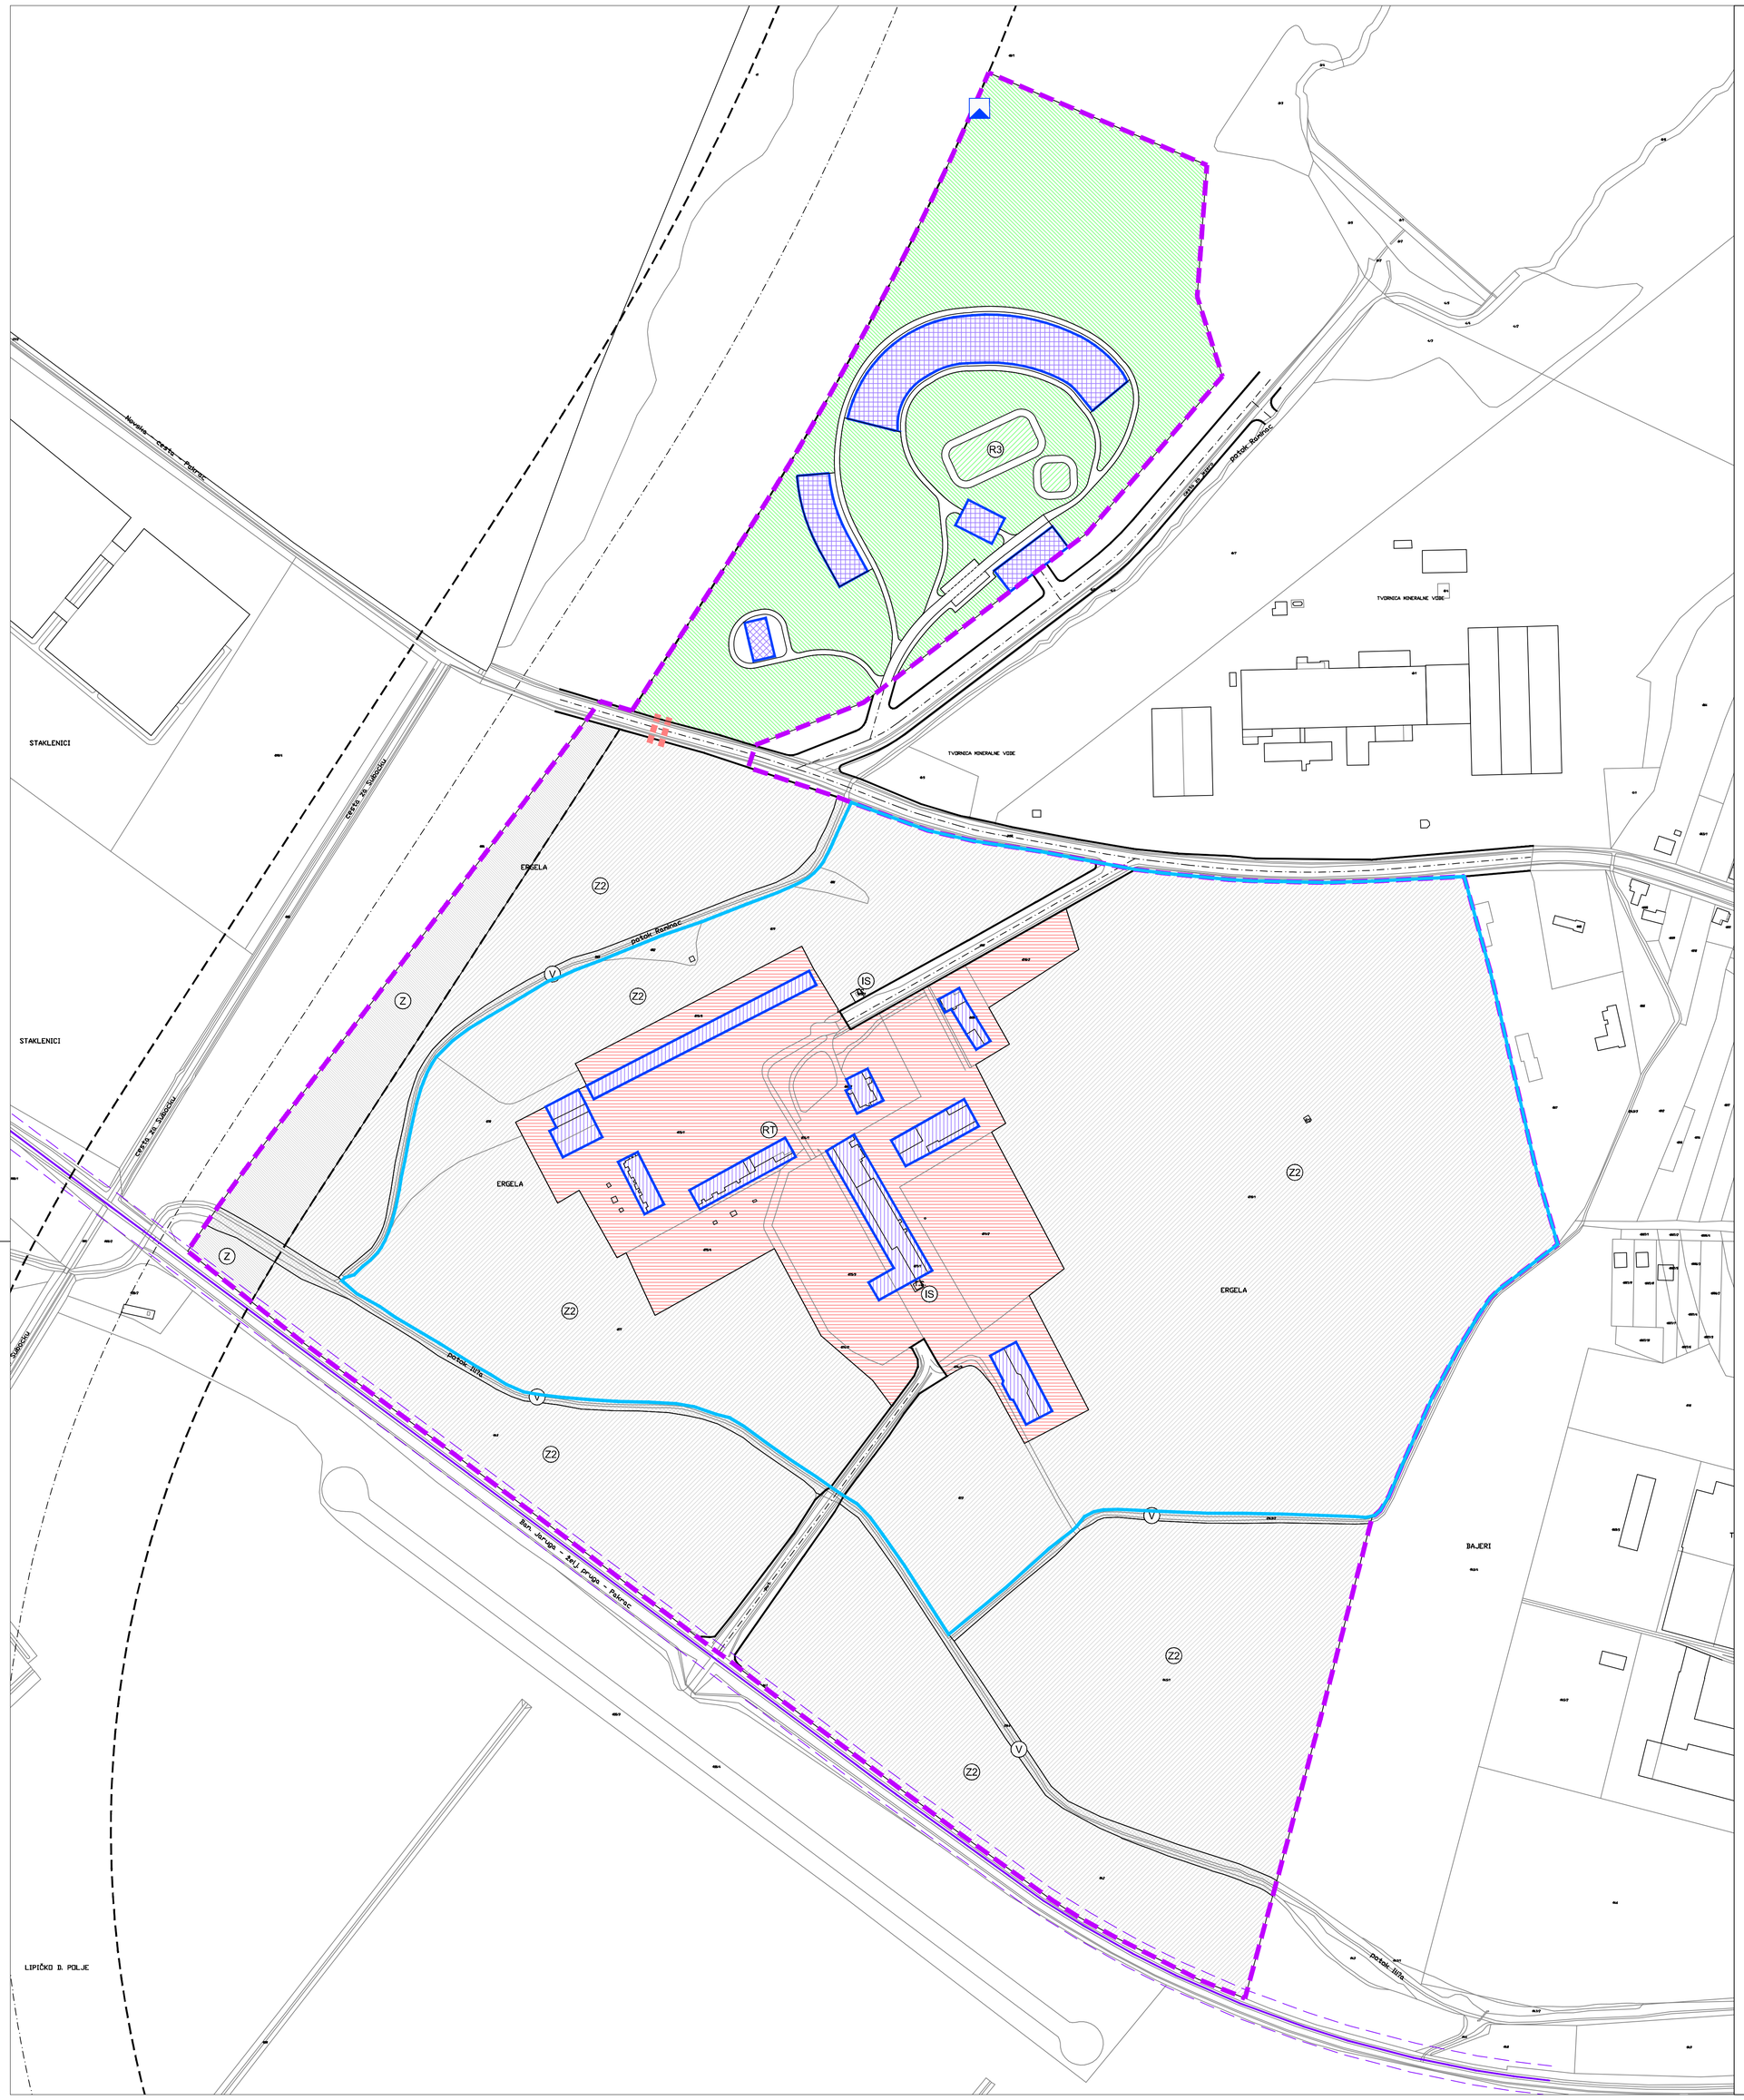

GRANICA OBUHVATA PLANA

SPORTSKO REKREACIJSKA, TURISTIČKA I GOSPODARSKA NAMJENA

ERGELA LIPIK

TRAVNJACI I PAŠNJACI

ZAŠTITNE ZELENE POVRŠINE U KORIDORU BRZE CESTE

VODNE POVRŠINE I KANALI

POVRŠINE INFRASTRUKTURNIH SUSTAVA - TRAFOSTANICA

KORIDORI PROMETNICA

OZNAČENI PRIJELAZ DRŽAVNE CESTE ZA KONJE

KORIDOR PLANIRANE BRZE CESTE

KORIDOR ŽELJEZNIČKE PRUGE ZA LOKALNI PROMET

PODRUČJA POSEBNIH UVJETA KORIŠTENJA

ZAŠTIĆENO KULTURNO DOBRO "KOMPLEKS ERGELA"

ARHEOLOŠKO NALAZIŠTE "LIPIK - RAJKOVAC"

UVJETI KORIŠTENJA

SANACIJA GRAĐEVINA - PROMJENA STANJA GRAĐEVINA

NOVA GRADNJA

PODRUČJA POSEBNIH UVJETA KORIŠTENJA

GRADIVI DIO GRAĐEVNE ČESTICE

Rujan 2017.

1600m²
400m²
MJ 1:2000
0 20 40 100 200

Županija: Požeško - slavonska	Grad: Lipik
Naziv prostornog plana: URBANISTIČKI PLAN UREĐENJA IZDVOJENOG GRAĐEVINSKOG PODRUČJA TURISTIČKO-REKREACIJSKO-GOSPODARSKE ZONE ERGELA (UPU 5)	
Naziv kartografskog prikaza: UVJETI KORIŠTENJA, GRADNJE I ZAŠTITE PROSTORA	
Broj kartografskog prikaza: 4.	Mjerilo kartografskog prikaza: 1:2000
Odluka o izradi: "Službeni glasnik Grada Lipika" 12/15	Odluka Gradskog vijeća o donošenju plana: "Službeni glasnik Grada Lipika" 4/17
Javna rasprava (objava) : Večernji list 27.09.2016.	Javni uvid: od 28.09.2016. do 27.10.2016.
Pečat tijela odgovornog za provođenje javne rasprave: M.P.	Odgovorna osoba za provođenje javne rasprave: Irena Tutić mag.iur.
Pravna osoba koja je izradila plan: URBANISTIČKI ZAVOD GRADA ZAGREBA d.o.o. ZAGREB, Braće Domany 4.	
Pečat pravne osobe koja je izradila plan: M.P.	Odgovorna osoba: DARIJEN BELEC dipl.ing.građ.
Odgovorni voditelj: ZORAN HEBAR, dipl. ing. arh.	
Stručni tim Urbanističkog zavoda grada Zagreba u izradi plana: 1. Zoran Hebar dipl. ing. arh. 2. Dunja Kos Pleteš dipl. ing. arh. 3. Miroslav Šreng građ. teh.	
Pečat Gradskog vijeća Grada Lipika M.P.	Predsjednik Gradskog vijeća Grada Lipika Mladen Dolić ing.el.
Istovjetnost prostornog Plana s izvornikom ovjerava:	Pečat nadležnog tijela: M.P.