

III. IZMJENE I DOPUNE  
URBANISTIČKOG PLANA UREĐENJA  
GRADA PLETERNICE

2. PROMETNA, ULIČNA I KOMUNALNA  
INFRASTRUKTURNA MREŽA  
2.A. PROMET


TUMAČ ZNAKOVA

GRANICE  
OBUHVAT URBANISTIČKOG PLANA UREĐENJA

PROMET


CESTOVNI PROMET

- GLAVNA GRADSKA ULICA
- SABIRNA ULICA
- OSTALE ULICE
- VAR II  
VARIJANTNA RJEŠENJA ULICE
- MOST
- JAVNO PARKIRALIŠTE
- AUTOBUSNI KOLODVOZ
- BENZINSKA POSTAJA
- KOLNO - PJEŠAČKA POVRŠINA
- PJEŠAČKE POVRŠINE
- BICIKLISTIČKA STAZA (TRAKA)


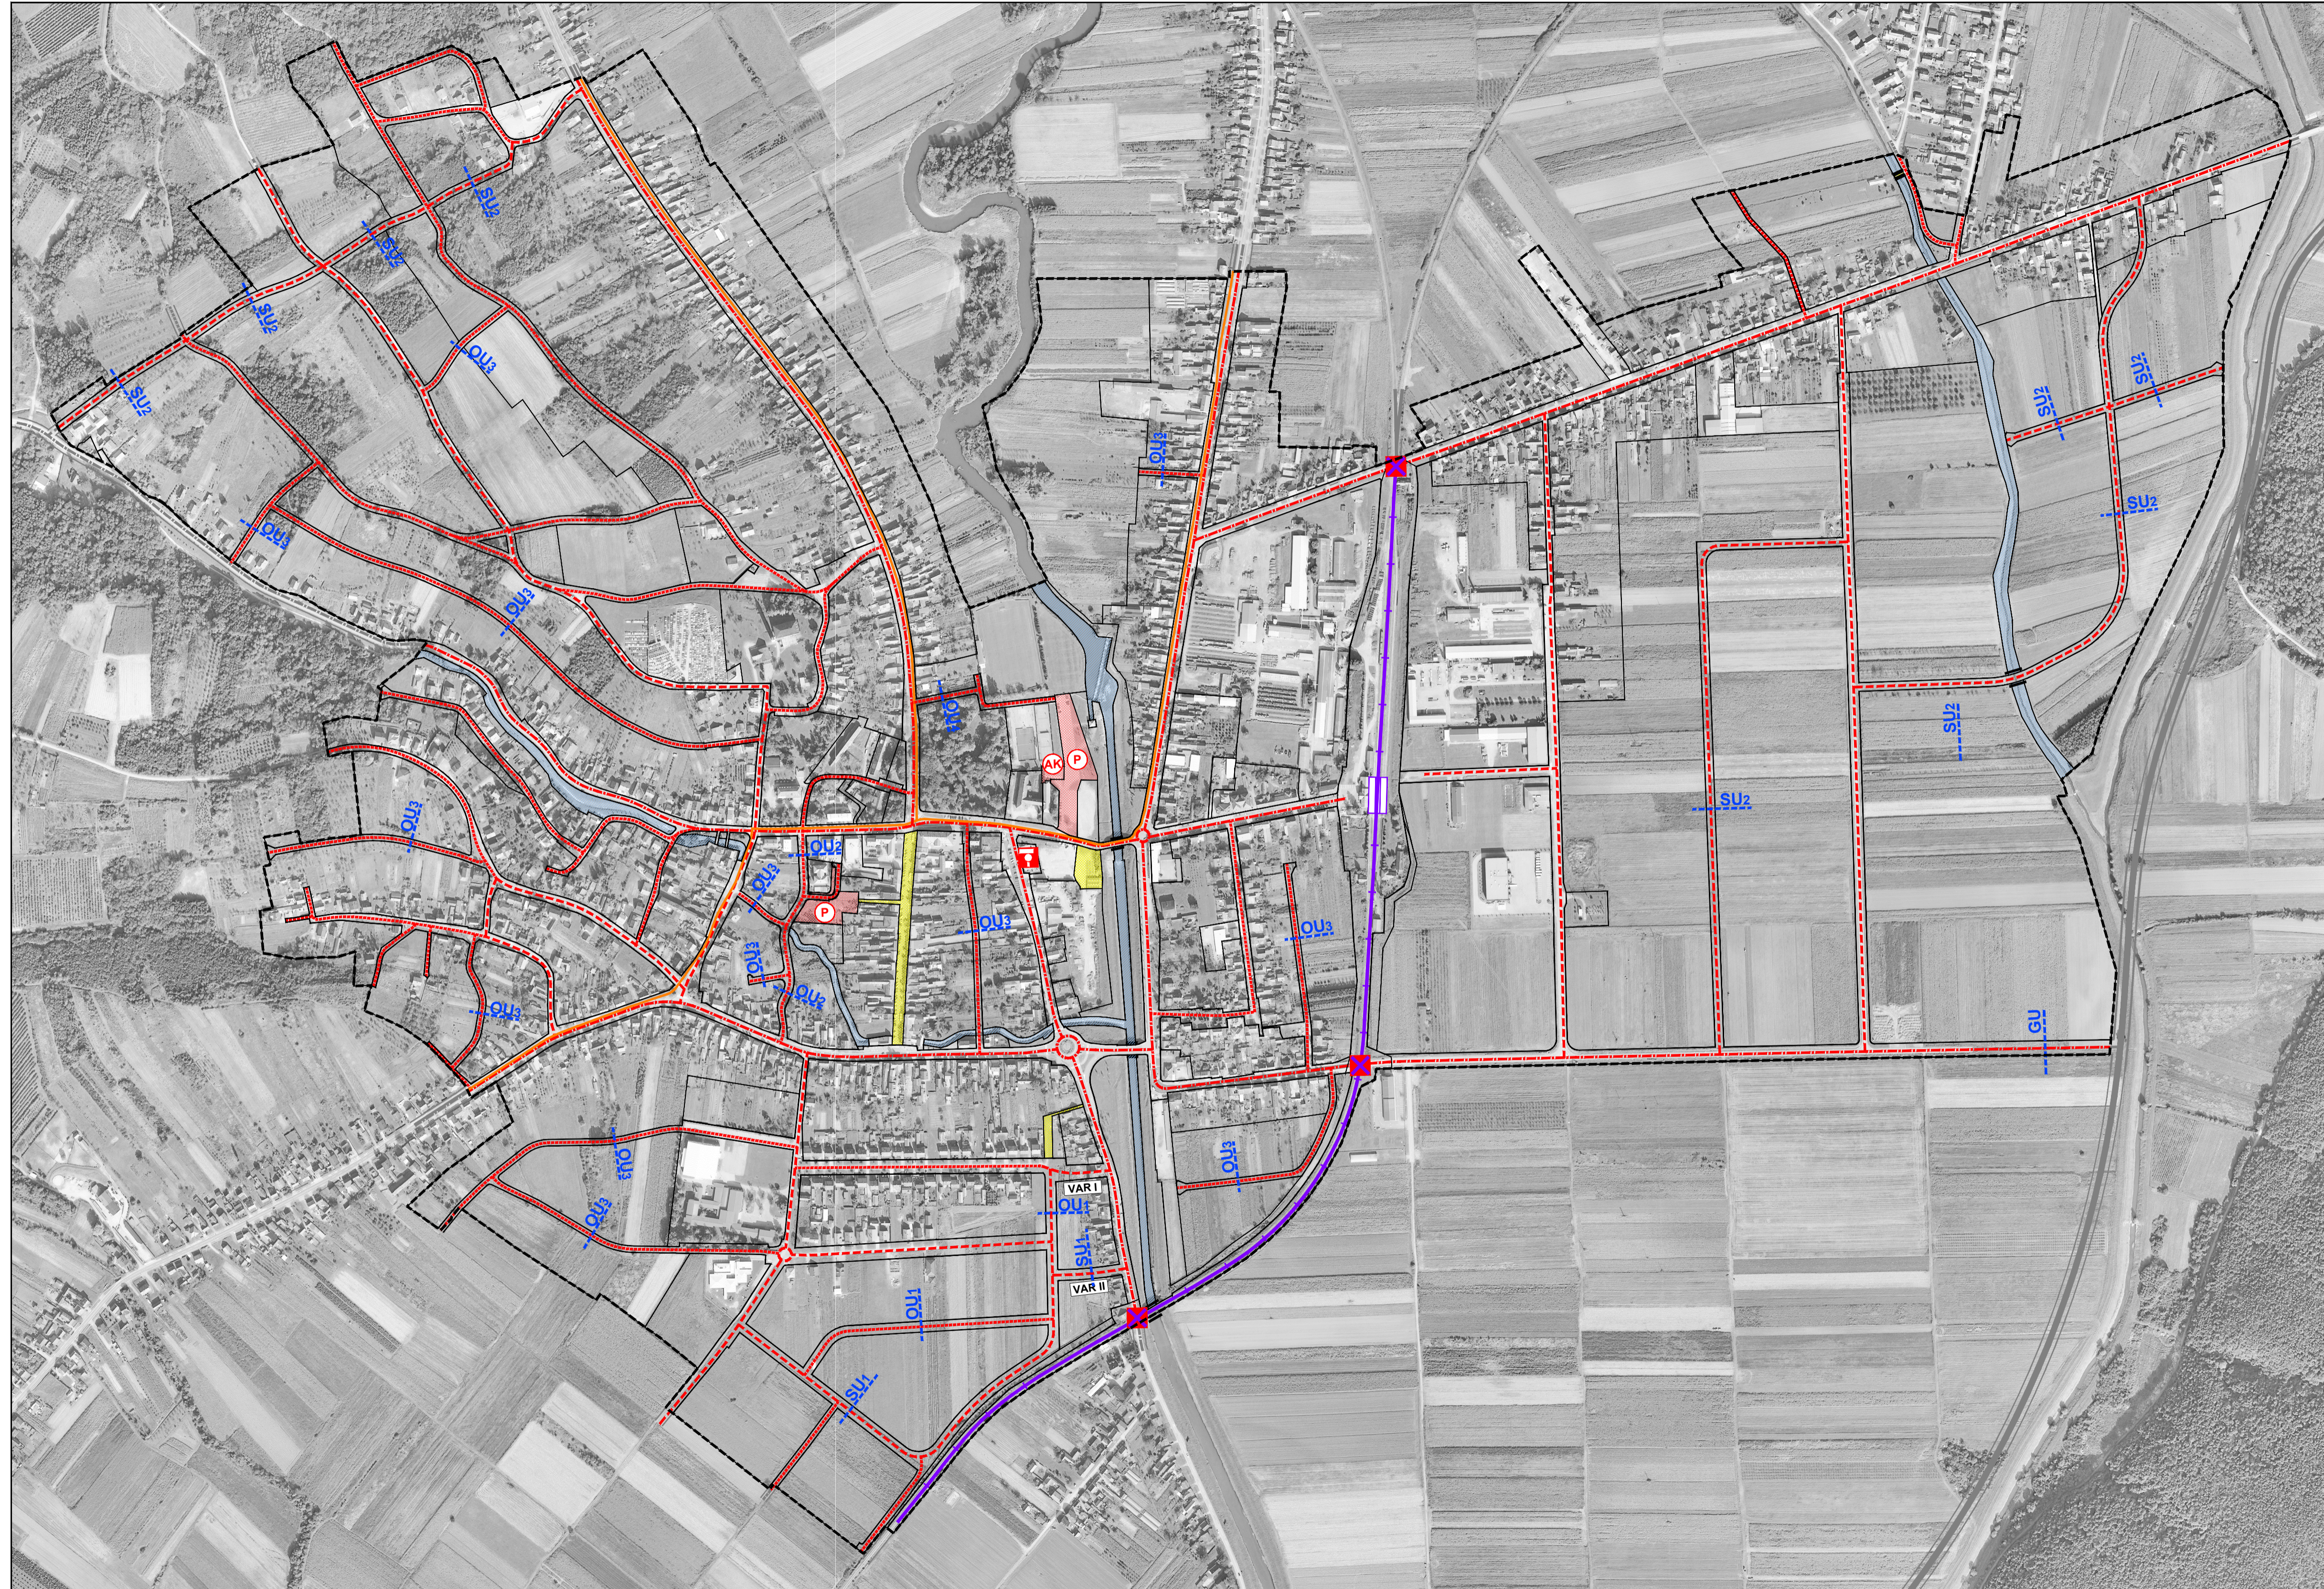


KARAKTERISTIČNI PROFILI  
PLANIRANIH PROMETNICA  
MJ. 1:250





GLAVNA GRADSKA ULICA

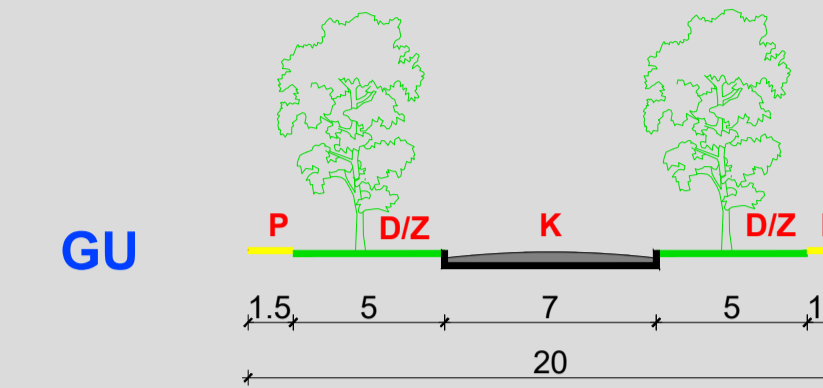

SABIRNE ULICE

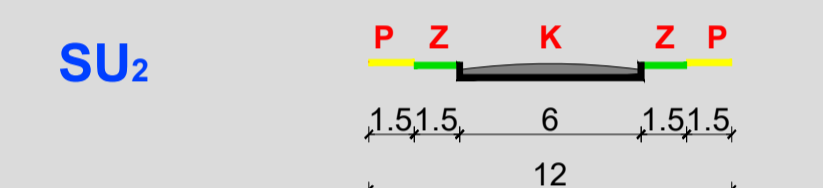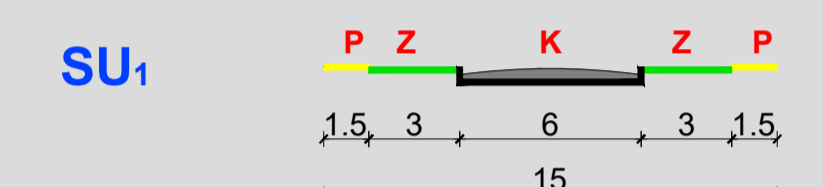

OSTALE ULICE

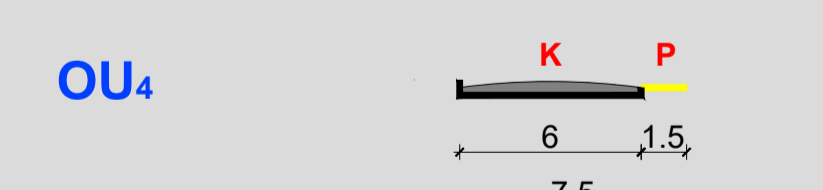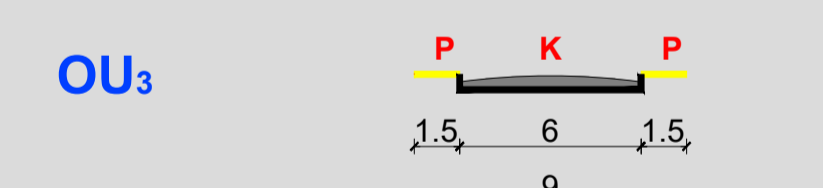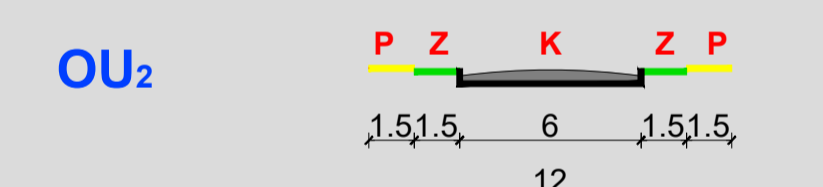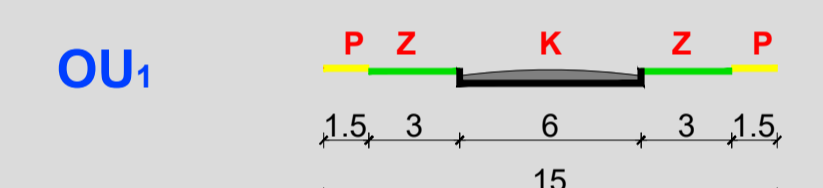


LEGENDA:

- K - KOLNIK
- PR - PARKING
- P - PJEŠAČKA STAZA
- Z - ZELENA POVRŠINA
- 2.5 - ŠIRINA U METRIMA
- D/Z - DRVORED ILI ZELENA POVRŠINA

ŽELJEZNIČKI PROMET

- ŽELJEZNIČKA PRUGA ZA LOKALNI PROMET
- ŽELJEZNIČKI KOLODVOZ
- CESTOVNI PRIJELAZ U JEDNOJ RAZINI

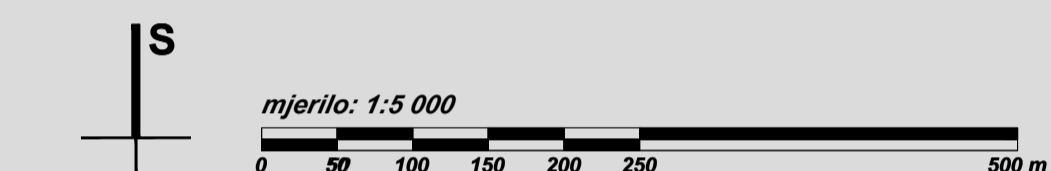

POŽEŠKO - SLAVONSKA ŽUPANIJA  
GRAD PLETERNICA

III. IZMJENE I DOPUNE  
URBANISTIČKOG PLANA UREĐENJA GRADA PLETERNICE

PROMETNA, ULIČNA I KOMUNALNA INFRASTRUKTURNA MREŽA  
PROMET

|   |   |
|---|---|
| Broj kartografskog prikaza: 2.A.  | Mjerilo kartografskog prikaza: 1 : 5000   |
| Odluka Gradskog vijeća Grada Pleternice o izradi III. izmjena i dopuna Urbanističkog plana uređenja grada Pleternice: "Službeno glasilo" Grada Pleternice br. 04/17 | Odluka Gradskog vijeća Grada Pleternice o donošenju III. izmjena i dopuna Urbanističkog plana uređenja grada Pleternice: "Službeno glasilo" Grada Pleternice broj 05/18 |
| Objava javne rasprave: 14. lipanj 2018. godine  | Javni uvid održan od 26. lipnja do 11. srpnja 2018. godine  |
| Pečat tijela odgovornog za provođenje javne rasprave:   | Odgovorna osoba za provođenje javne rasprave:   |
| M.P.  | Daniel STIPIĆ, spec.publ.admin.   |

|   |  |
|---|--|
| Pravna osoba koja je izradila plan:                                       |  |
| CPA CENTAR ZA PROSTORNO UREĐENJE I ARHITEKTURU d.o.o., Zagreb, Odranska 2 |  |
| Pečat odgovorne voditeljice izrade plana:                                 | Odgovorna voditeljica izrade Nacrta prijedloga III. izmjena i dopuna Urbanističkog plana uređenja grada Pleternice |
| M.P.  | mr.sc. Zrinka TADIĆ, dipl.ing.arh.<br>ovlaštena arhitekta urbanistica  |

|   |  |
|---|--|
| Pečat pravne osobe koja je izradila plan:   |  |
| M.P.  |  |
| Odgovorna osoba:  |  |
| Tomislav DOLEČKI, dipl.ing.arh.   |  |
| Stručni tim CPA d.o.o. u izradi plana:  |  |
| Tomislav DOLEČKI, dipl.ing.arh.<br>Igor GRUBIŠIĆ, dipl.ing.grad.<br>Neda KAMINSKI - KIRŠ, dipl.ing.arh.<br>mr.sc. Zrinka TADIĆ, dipl.ing.arh.<br>Dora DOLEČKI GLASINOVIĆ, dipl.ing.arh. |  |
| Suradnja u izradi plana:  |  |
| Igor GRUBIŠIĆ, dipl.ing.grad.<br>Josip ŠTEFIČIĆ, dipl.iur.<br>Barbara VAJDIĆ, dipl.oecc.  |  |

|   |   |
|---|---|
| Pečat Gradskog vijeća Grada Pleternice:                   | Predsjednik Gradskog vijeća Grada Pleternice: |
| M.P.  | M.P.  |
| Istovjetnost ovog prostornog plana s izvornikom ovjerava: |   |
| (ime, prezime, potpis)                                    |   |