

III. IZMJENE I DOPUNE
URBANISTIČKOG PLAN UREĐENJA
GRADA PLETERNICE

2. PROMETNA, ULIČNA I KOMUNALNA
INFRASTRUKTURNA MREŽA
2.D. VODNOGOSPODARSKI SUSTAV I
GOSPODARENJE OTPADOM

TUMAČ ZNAKOVA

GRANICE

OBUHVAAT URBANISTIČKOG PLANA UREĐENJA

VODNOGOSPODARSKI SUSTAV

VODOOPSKRBA

OSTALI VODOOPSKRBNI CJEVOVODI

ODVODNJA OTPADNIH VODA

CRPNA STANICA

GLAVNI ODVODNI KANAL (KOLEKTOR)

TLAČNI VOD



OSTALI ODVODNI KANALI

OSTALI ODVODNI KANAL /IZMJEŠTANJE/

SMJER ODVODNJE

GOSPODARENJE OTPADOM

RECIKLAŽNO DVORIŠTE

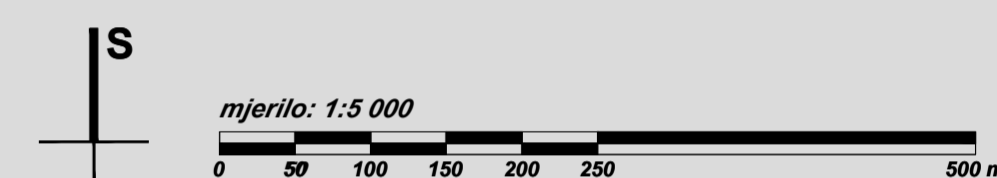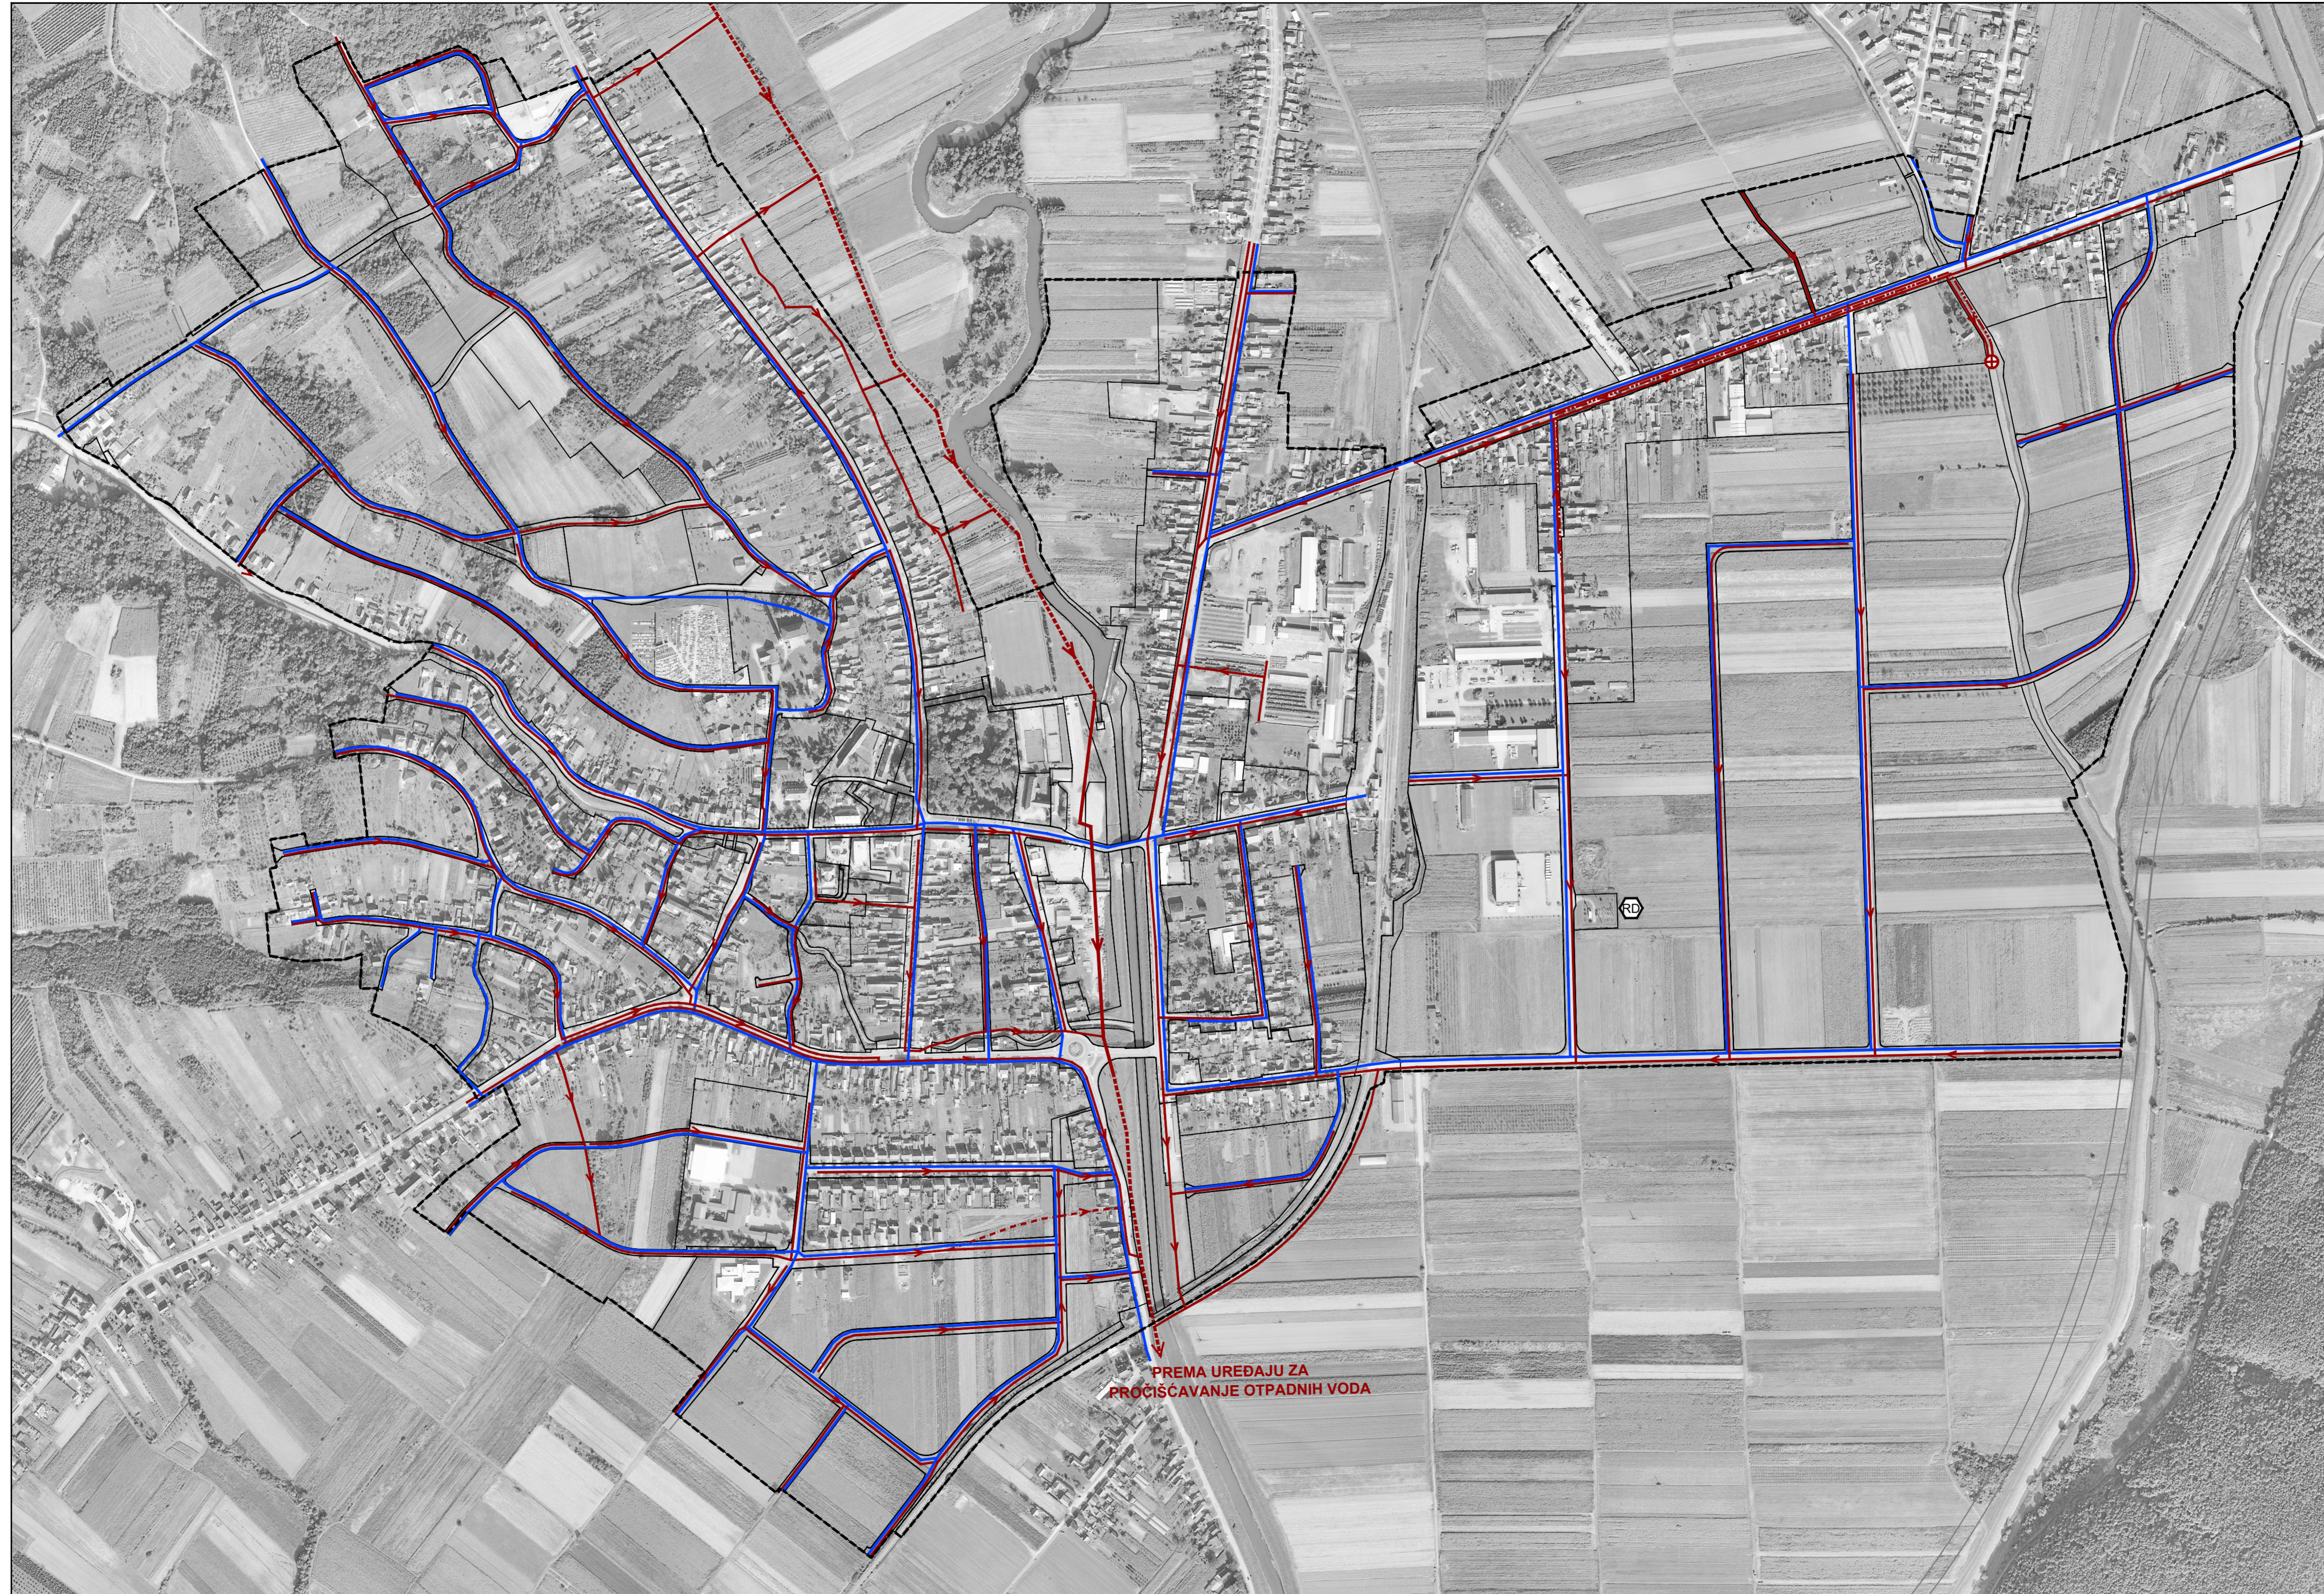

POŽEŠKO - SLAVONSKA ŽUPANIJA
GRAD PLETERNICA

Naziv prostornog plana:
III. IZMJENE I DOPUNE
URBANISTIČKOG PLANA UREĐENJA GRADA PLETERNICE

Naziv kartografskog prikaza:
PROMETNA, ULIČNA I KOMUNALNA INFRASTRUKTURNA MREŽA
VODNOGOSPODARSKI SUSTAV I GOSPODARENJE OTPADOM

Broj kartografskog prikaza: 2.D.	Mjerilo kartografskog prikaza: 1 : 5000
Odluka Gradskog vijeća Grada Pleternice o izradi III. izmjena i dopuna Urbanističkog plana uređenja grada Pleternice: "Službeno glasilo" Grada Pleternice br. 04/17	Odluka Gradskog vijeća Grada Pleternice o donošenju III. izmjena i dopuna Urbanističkog plana uređenja grada Pleternice: "Službeno glasilo" Grada Pleternice broj 05/18
Objava javne rasprave: 14. lipanj 2018. godine	Javni uvid održan od 26. lipnja do 11. srpnja 2018. godine
Pečat tijela odgovornog za provođenje javne rasprave:	Odgovorna osoba za provođenje javne rasprave:
M.P.	Daniel STIPIĆ, spec.publ.admin.

Pravna osoba koja je izradila plan:
CPA CENTAR ZA PROSTORNO UREĐENJE I ARHITEKTURU d.o.o., Zagreb, Odranska 2
Pečat odgovorne voditeljice izrade plana:

M.P.
Odgovorna voditeljica izrade Nacrta prijedloga III. izmjena i dopuna Urbanističkog plana uređenja grada Pleternice
Pečat pravne osobe koja je izradila plan:
M.P.
Odgovorna osoba:
Tomislav DOLEČKI, dipl.ing.arh.

Stručni tim CPA d.o.o. u izradi plana:
Tomislav DOLEČKI, dipl.ing.arh.
Neda KAMINSKI - KIRŠ, dipl.ing.arh.
mr.sc. Zrinka TADIĆ, dipl.ing.arh.
Dora DOLEČKI GLASINOVIĆ, dipl.ing.arh.

Suradnja u izradi plana:
Igor GRUBIŠIĆ, dipl.ing.grad.
Josip ŠTEFIČIĆ, dipl.iur.
Barbara VAJDIĆ, dipl.oecc.
Pečat Gradskog vijeća Grada Pleternice:
M.P.
Predsjednik Gradskog vijeća Grada Pleternice:
Marjan ALADROVIĆ, v.r.

Istovjetnost ovog prostornog plana s izvornikom ovjerava:
M.P.
Pečat nadležnog tijela:
M.P.
(ime, prezime, potpis)