

Naručitelj:
REPUBLIKA HRVATSKA
POŽENSKO - SLAVONSKA ŽUPANIJA
GRAD PLETERNICA





Izvršitelj:
Centar za prostorno uređenje i arhitekturu d.o.o.

URBANISTIČKI PLAN UREĐENJA GRADA PLETERNICE

2. PROMETNA, ULIČNA I KOMUNALNA INFRASTRUKTURNA MREŽA
2.D. VODNOGOSPODARSKI SUSTAV

postojeće	planirano	TUMAČ ZNAKOVA
GRANICE		
		OBUHVAJ URBANISTIČKOG PLANA UREĐENJA GRADA PLETERNICE
		OBUHVAJ IZMJENA I DOPUNA
VODNOGOSPODARSKI SUSTAV		
VODOOPSKRBA		
		OSTALI VODOOPSKRBNI CJEVOVODI
ODVODNJA OTPADNIH VODA		
		CRPNA STANICA
		GLAVNI ODVODNI KANAL (KOLEKTOR)
		TLAČNI VOD
		OSTALI ODVODNI KANALI
		OSTALI ODVODNI KANAL /IZMJESTANJE/
		SMJER ODVODNJE

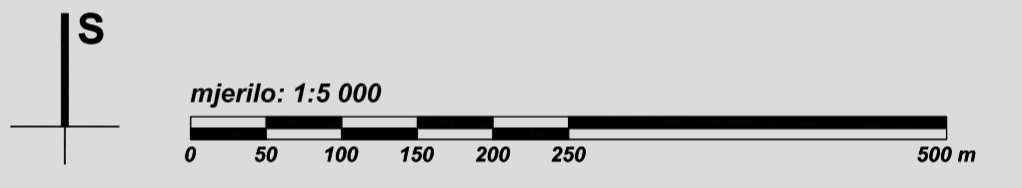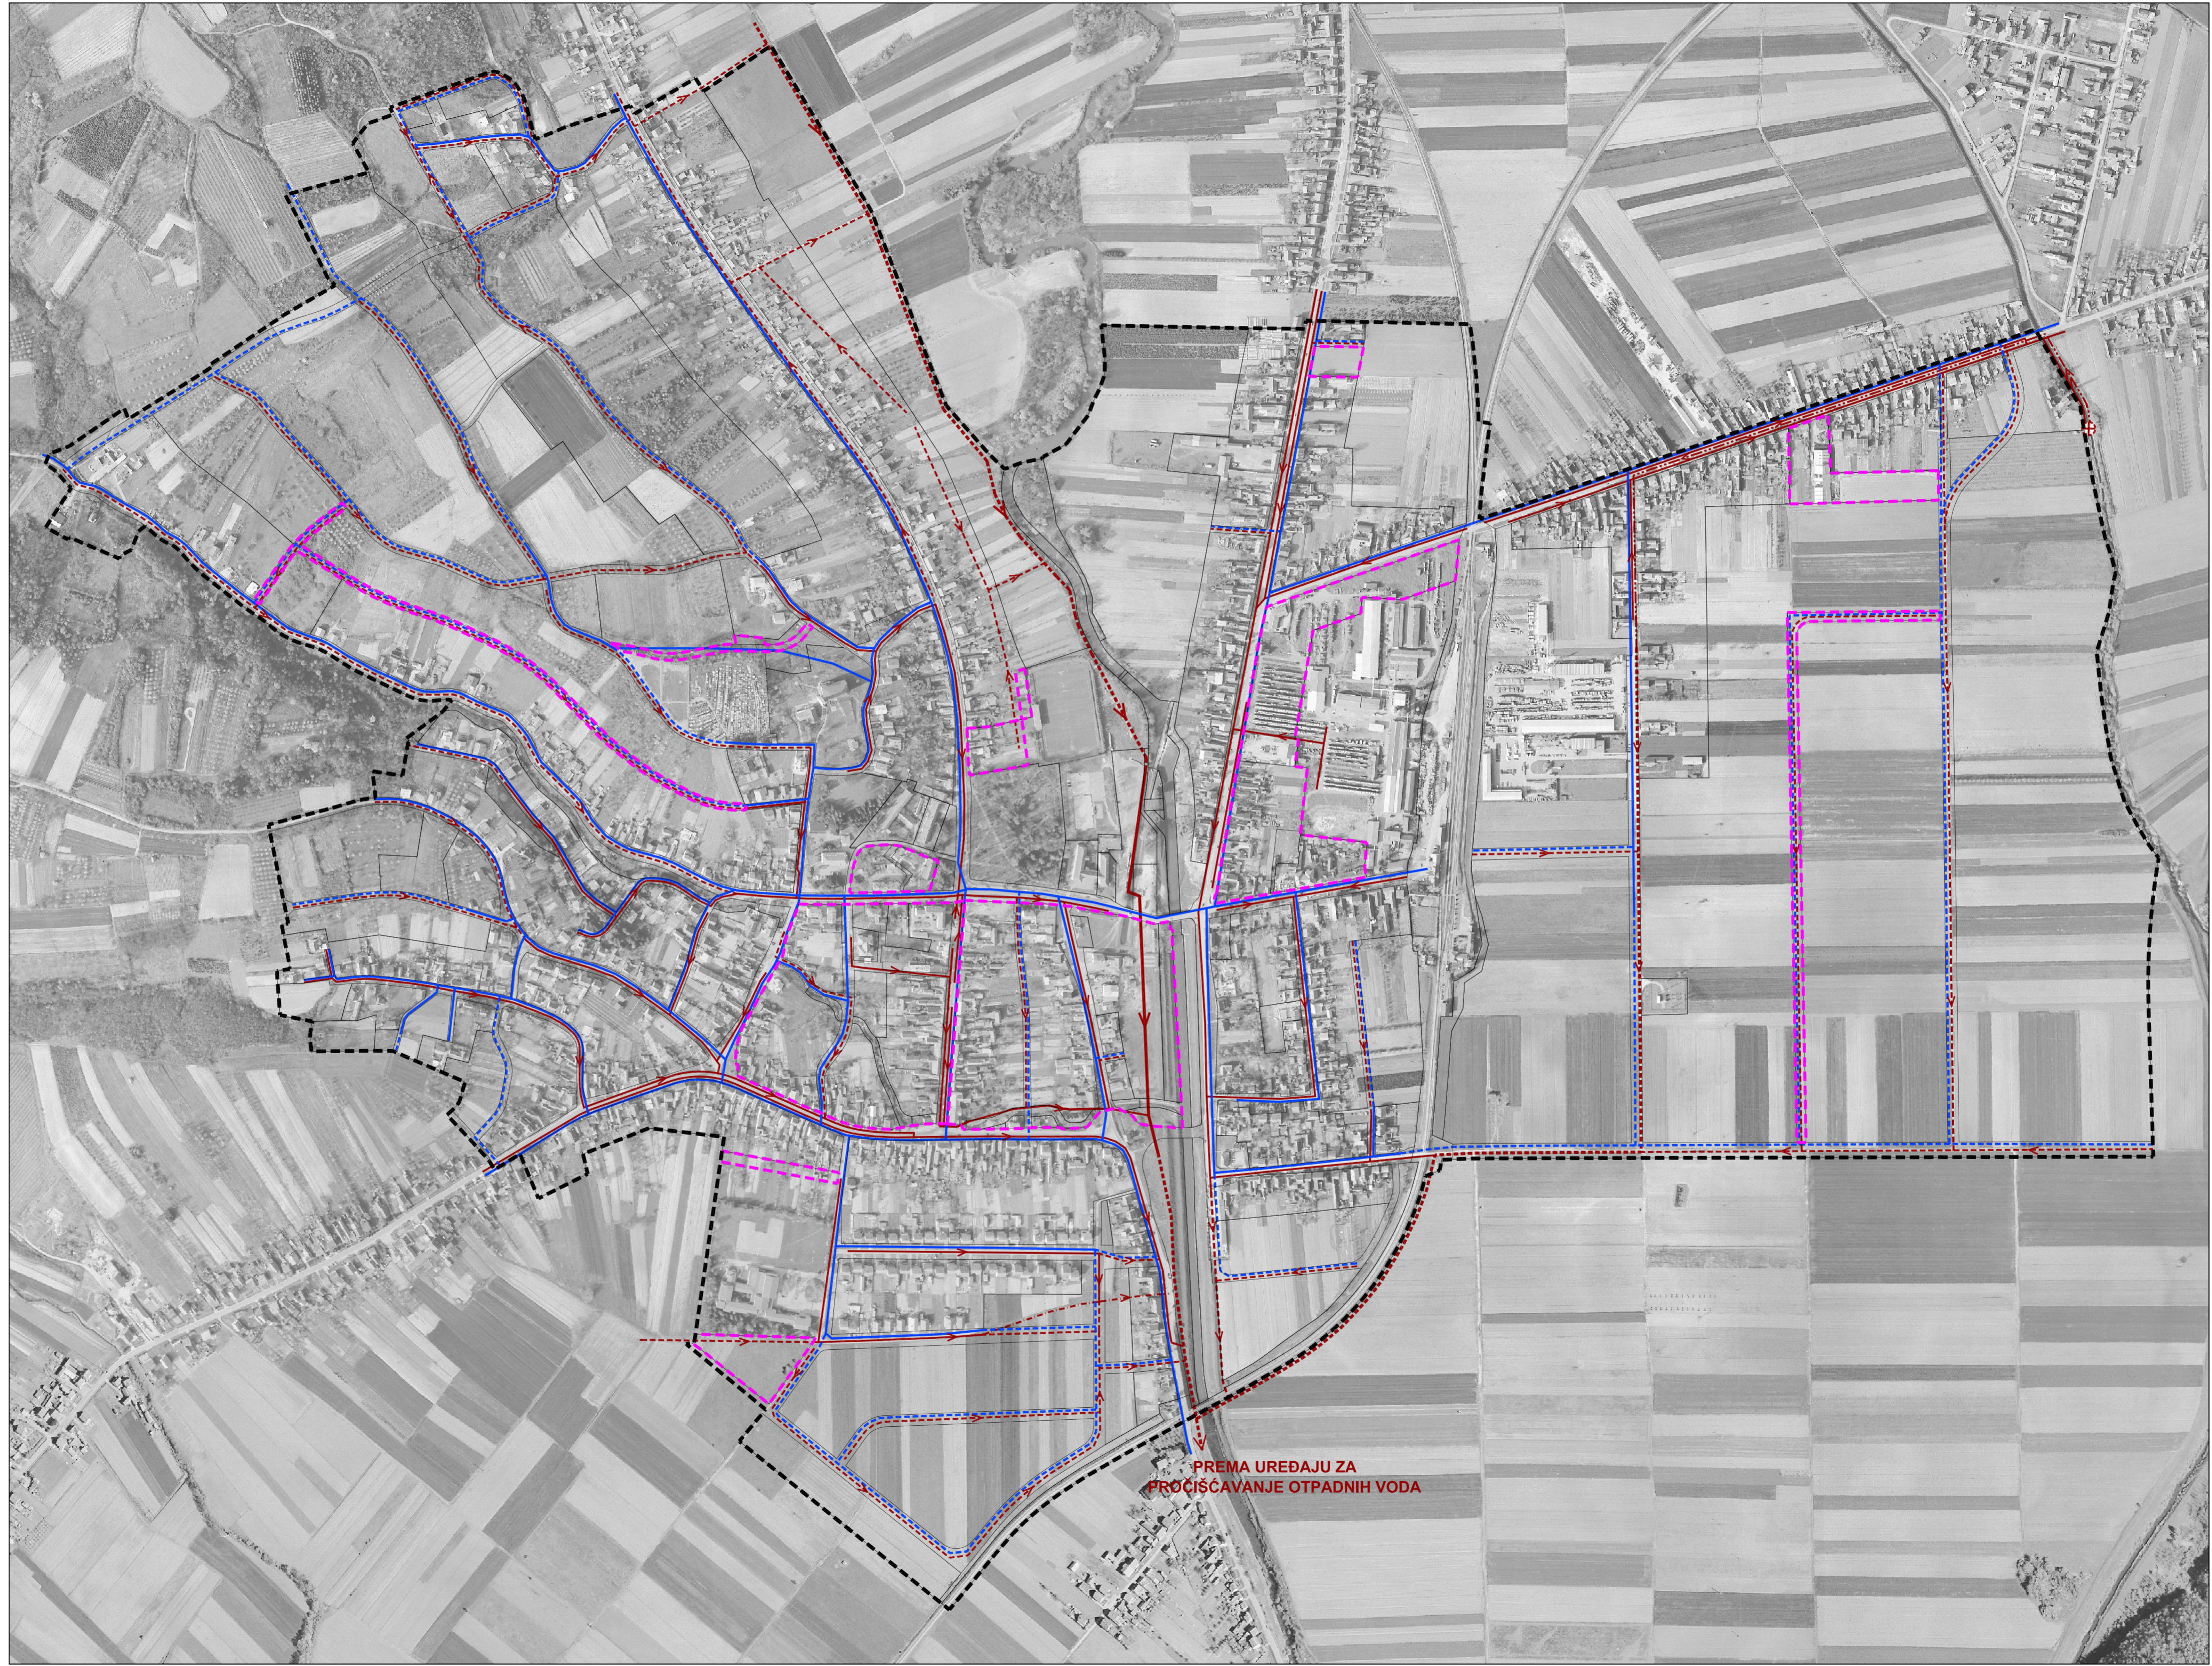

POŽEŠKO - SLAVONSKA ŽUPANIJA
GRAD PLETERNICA

IZMJENE I DOPUNE
URBANISTIČKOG PLANA UREĐENJA GRADA PLETERNICE

PROMETNA, ULIČNA I KOMUNALNA INFRASTRUKTURNA MREŽA
VODNOGOSPODARSKI SUSTAV

Broj kartografskog prikaza: Z.D.	Mjerilo kartografskog prikaza: 1 : 5000
Odluka o izradi Izmjena i dopuna Urbanističkog plana uređenja grada Pleternice "Službeno glasilo" Grada Pleternice br. 03/08	Odluka Gradskog vijeća Grada Pleternice o donošenju Izmjena i dopuna Urbanističkog plana uređenja grada Pleternice "Službeni glasilo" Grada Pleternice broj 03/09
Javna rasprava objavljena je: 22.01.2009.	Javni uvid održan: 01.01.2009. do: 15.02.2009.
Pečat tijela odgovornog za provođenje javne rasprave:	Odgovorna osoba za provođenje javne rasprave:
M.P.	Ivica Kovačić, Ing.grad.

Pravna osoba koja je izradila plan:
CPA - Centar za prostorno uređenje i arhitekturu d.o.o., Zagreb

Pečat pravne osobe koja je izradila plan:	Odgovorna osoba:
M.P.	Tomislav Dolečki, dipl.Ing.arh.
Pečat odgovornog voditelja izrade plana:	Odgovorni voditelj izrade Nacrta prijedloga Izmjena i dopuna Urbanističkog plana uređenja Grada Pleternice
M.P.	Zrinka Tadić, dipl.Ing.arh. odobrena arhitektica

Koordinatori plana: - Za Grad Pleternicu: Zrinka Tadić, dipl.Ing.arh.	Ivica Kovačić, Ing.grad. Zrinka Tadić, dipl.Ing.arh. Zrinka Tadić, dipl.Ing.arh.
Odgovorni planer: CPA d.o.o.	
Stručni tim u izradi plana: 1. Tomislav Dolečki, dipl.Ing.arh. 2. Neda Kaminski - Kirš, dipl.Ing.arh. 3. Zrinka Tadić, dipl.Ing.arh.	4. Petra Maksan, dipl.Ing.arh. 5. Maša Mujakić, dipl.Ing.arh. 6. Mr.sc. Vladimir Žanić, dipl.Ing.prom. 7. Anikica Tomić, dipl.Ing.grad.

Pečat Gradskog vijeća Grada Pleternice:	Predsjednik Gradskog vijeća Grada Pleternice:
M.P.	Franko Dlačić, prof.

Istovjetnost ovog prostornog plana s izvornikom ovjerava:
 (ime, prezime, potpis)

Pečat nadležnog tijela:
 M.P.