


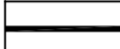
PROSTORNI PLAN UREĐENJE GRADA PLETERNICE

VI Izmjene i dopune


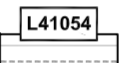
4.19.2A UVJETI UREĐENJA IZDOJENOG DIJELA GRADEVINSKOG
PODRUČJA NASELJA PLETERNICE "STARAC" I
UGOSTITELJSKO-TURISTIČKE ZONE "PLETERNICA"
Prometa, ulična i komunalna infrastrukturna mreža - promet

TUMAČ PLANSKOG ZNAKOVLJA


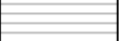
GRANICE



-  GRANICE OBUHVATA IZDOJENOG GRADEVINSKOG PODRUČJA NASELJA PLETERNICE "STARAC"
-  GRANICE OBUHVATA GOSPODARSKE ZONE "PLETERNICA"

KATEGORIZACIJA PROMETNICA

-  INTERNE CESTE
-  GLAVNE CESTE (L41055 i L41072)

NAMJENA POVRŠINA

-  IZDOJENI DIO GRADEVINSKOG PODRUČJA NASELJA PLETERNICE "STARAC"
-  UGOSTITELJSKO - TURISTIČKA NAMJENA

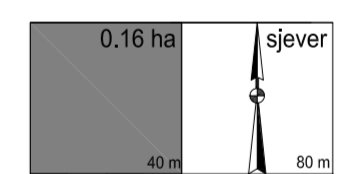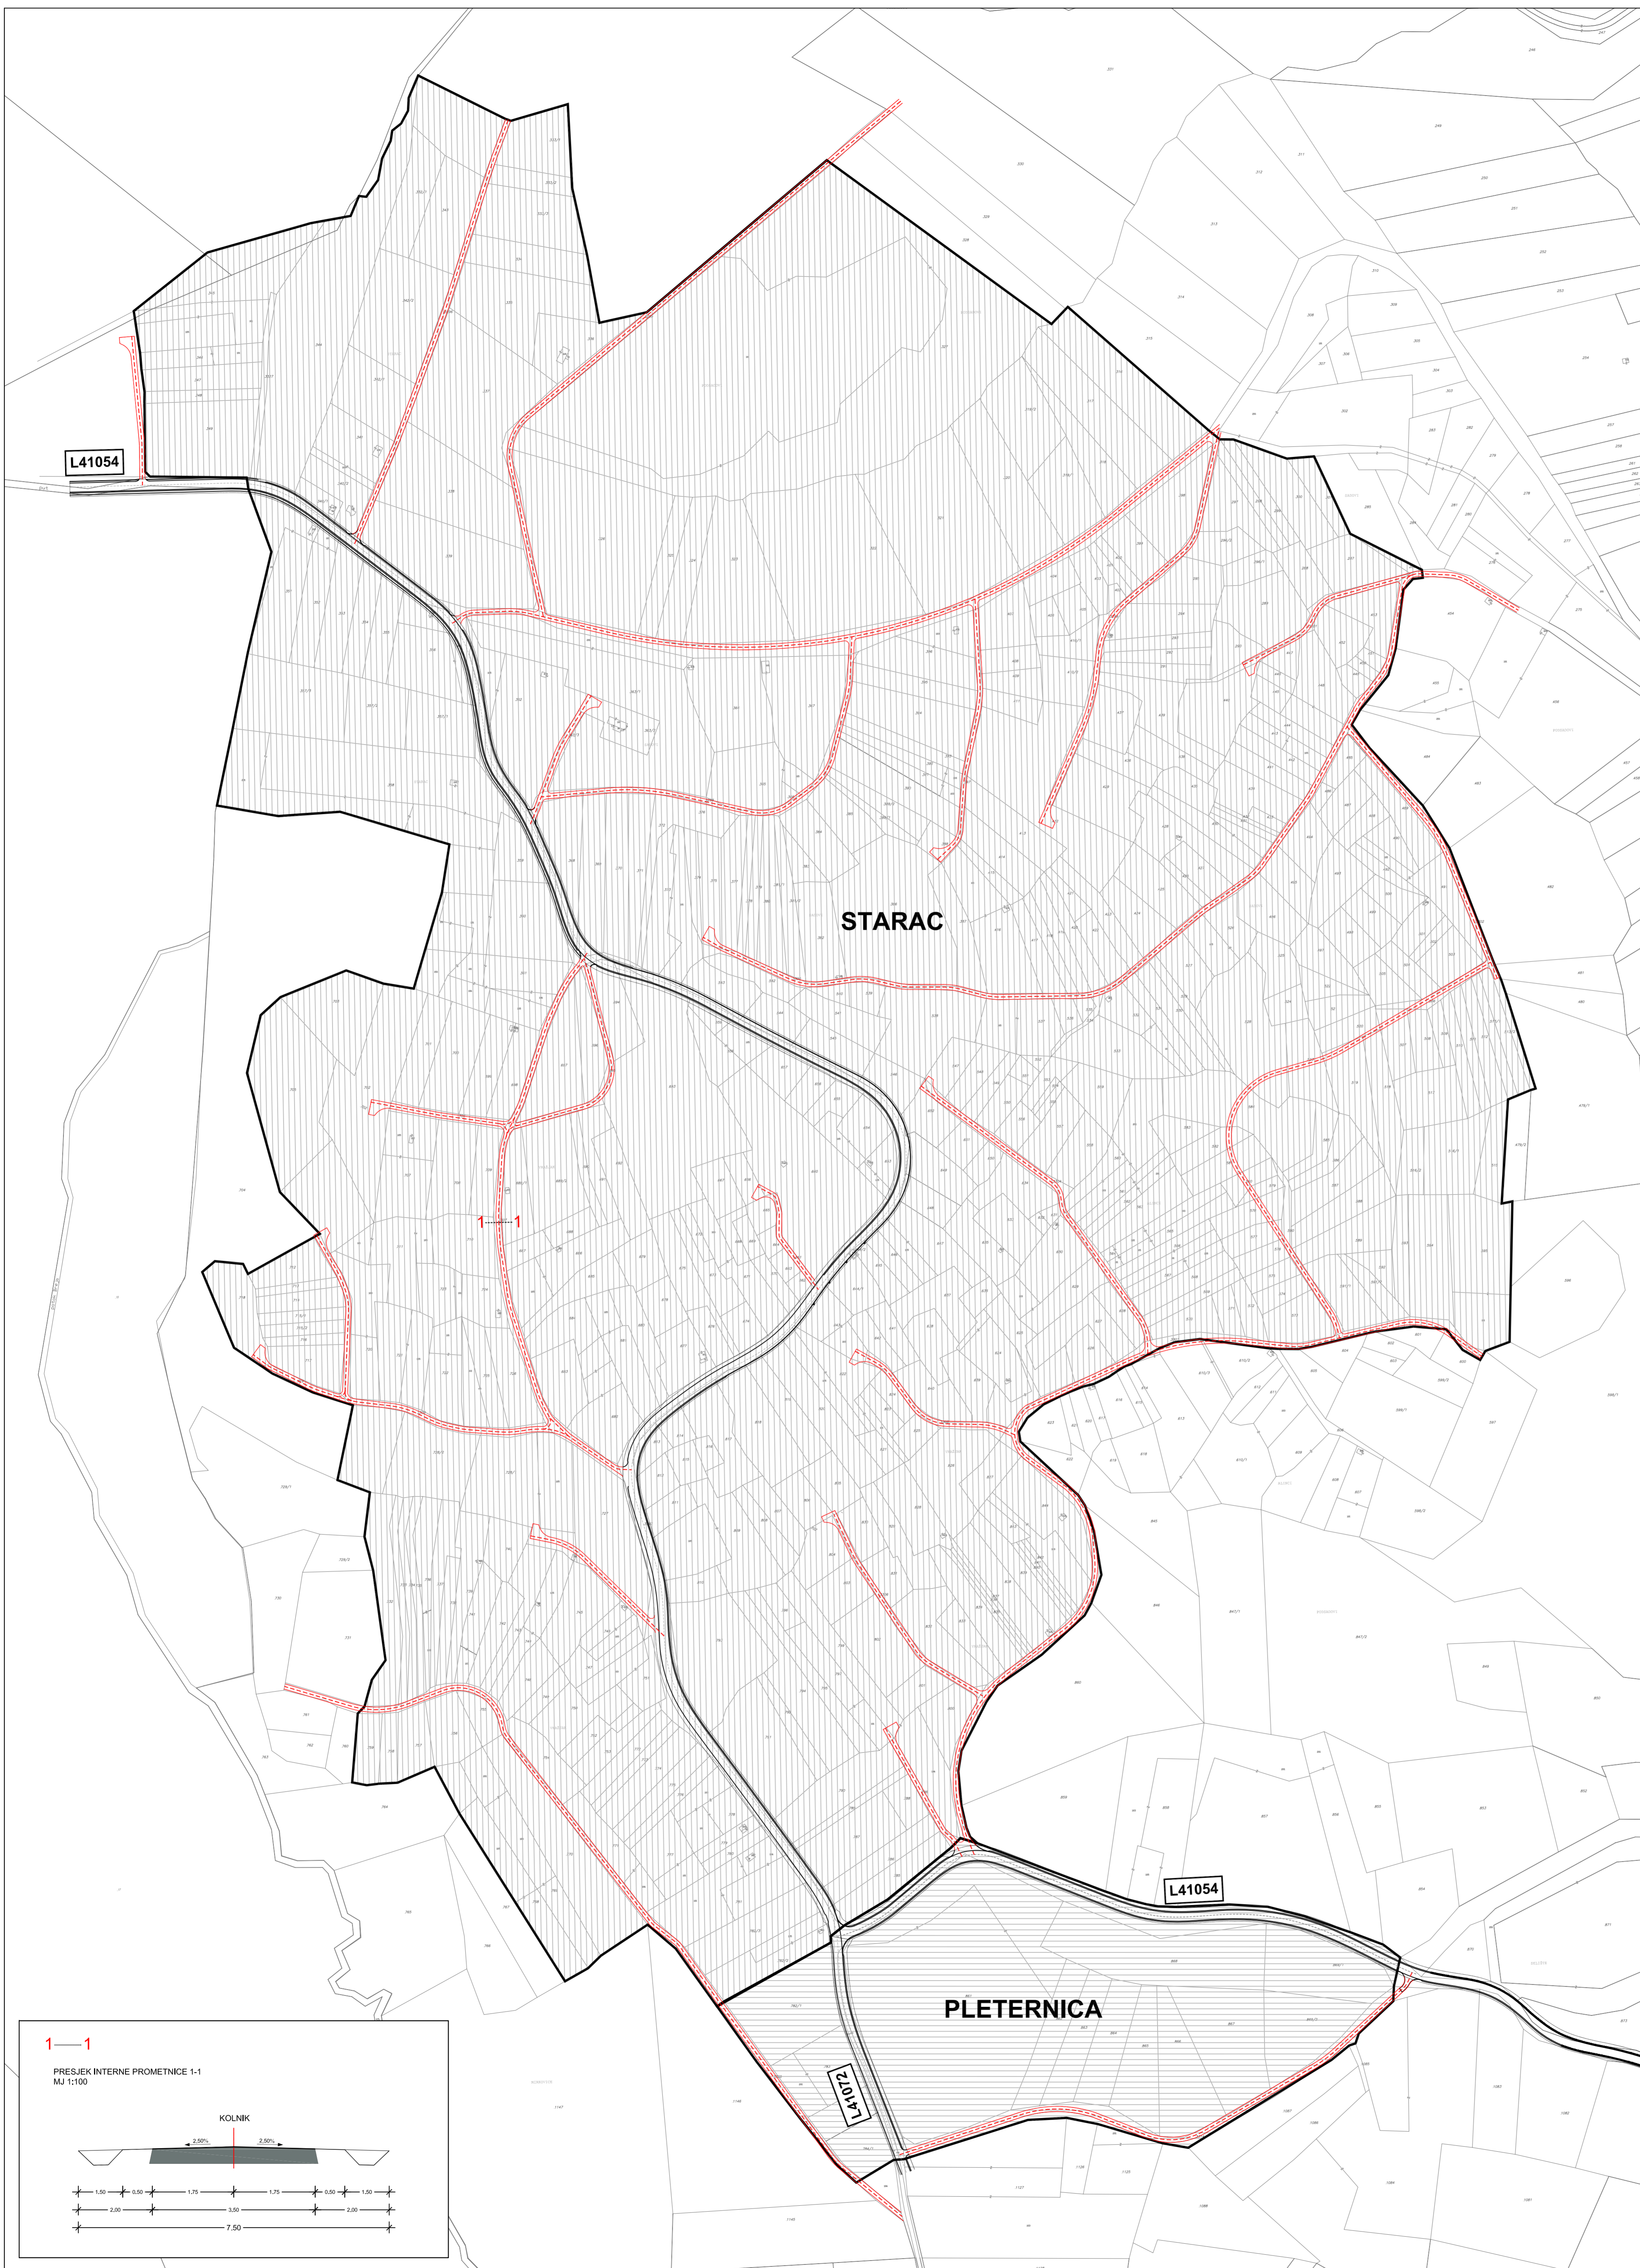

Zupanje: POŽEŠKO-SLAVONSKA ŽUPANIJA		
Grad: PLETERNICA		
Naziv prostornog plana: PROSTORNI PLAN UREĐENJA GRADA PLETERNICE VI. Izmjene i dopune		
Naziv kartografskog prikaza: UVJETI UREĐENJA IZDOJENOG DIJELA GRADEVINSKOG PODRUČJA NASELJA PLETERNICE "STARAC" I UGOSTITELJSKO-TURISTIČKE ZONE "PLETERNICA" Prometa, ulična i komunalna infrastrukturna mreža - promet		
Broj kartografskog prikaza: 4.19.2A.	Mjerilo kartografskog prikaza: 1 : 2 000	
Osnove za izradu plana: Odluka Gradskog vijeća o izradi VI. Izmjene i dopune PPUG Pleternica ("Službeno glasilo Grada Pleternice", br. 815) Javna rasprava (datum objave): 25. svibnja 2017.god.		Odluka Gradskog vijeća o donošenju VI. Izmjene i dopune PPUG Pleternica ("Službeno glasilo Grada Pleternice", br. 217) Javni uvid održan: od: 02. lipnja 2017.god. do: 17. lipnja 2017.god.
Pečat tijela odgovornog za provođenje javne rasprave: M.P.		Odgovorna osoba za provođenje javne rasprave: Daniel Štajić, spec.pušt.adm.
Sukladno članku 107. stavku 4. Zakona o prostornom uređenju ("Narodne novine", br. 153/13), ne pribavlja se mišljenje Zavoda za prostorno uređenje o Prostornom planu, jer je Zavod za prostorno uređenje Požeško-slavonske županije stručni izraditelj Plana.		
Pravna osoba koja je izradila Plan: ZAVOD ZA PROSTORNO UREĐENJE POŽEŠKO SLAVONSKO ŽUPANIJE Zupanijska 7, 52000 POŽEGA		
Pečat pravne osobe koja je izradila Plan: M.P.		Odgovorna osoba: Razmatatelj Zavođa: Mladenko Sotilo, mag.ing.aedif.
Pečat odgovornog voditelja: M.P.		Odgovorni voditelj: Gordana Boban, mag.ing.arch. ovlaštena arhitekta urbanistica
Stručni tim u izradi Plana: 1. Mladenko Sotilo, mag.ing.aedif. 2. Renata Madunić-Hajek, mag.ing.arch. 3. Gordana Boban, mag.ing.arch. 4. Davor Šarić, mag.ing.techn.ing. 5. Marija Franjk, bacc.adm.in.pušk. 6. Dragica Orebaković, bacc.ing.aedif. 7. Tihomir Bahora, bacc.ing.aedif.		
Pečat predstavničkog tijela: M.P.		Predsjednik predstavničkog tijela: Marijan Aladrović, dipl.ing.
Istovjetnost ovog prostornog plana s izvornikom ovjerava: Mladenko Sotilo, mag.ing.aedif.		Pečat nadležnog tijela: M.P.

