


NARUČITELJ:
REPUBLIKA HRVATSKA
POŽEŠKO - SLAVONSKA ŽUPANIJA




IZRAĐIVAČ:
ZAVOD ZA PROSTORNO UREĐENJE
POŽEŠKO-SLAVONSKE ŽUPANIJE

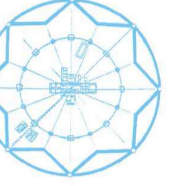

PROSTORNI PLAN
POŽEŠKO-SLAVONSKE ŽUPANIJE
PROČIŠĆENI ELABORAT

2. INFRASTRUKTURNI SUSTAVI I MREŽE
2.C. VODNOGOSPODARSKI SUSTAVI

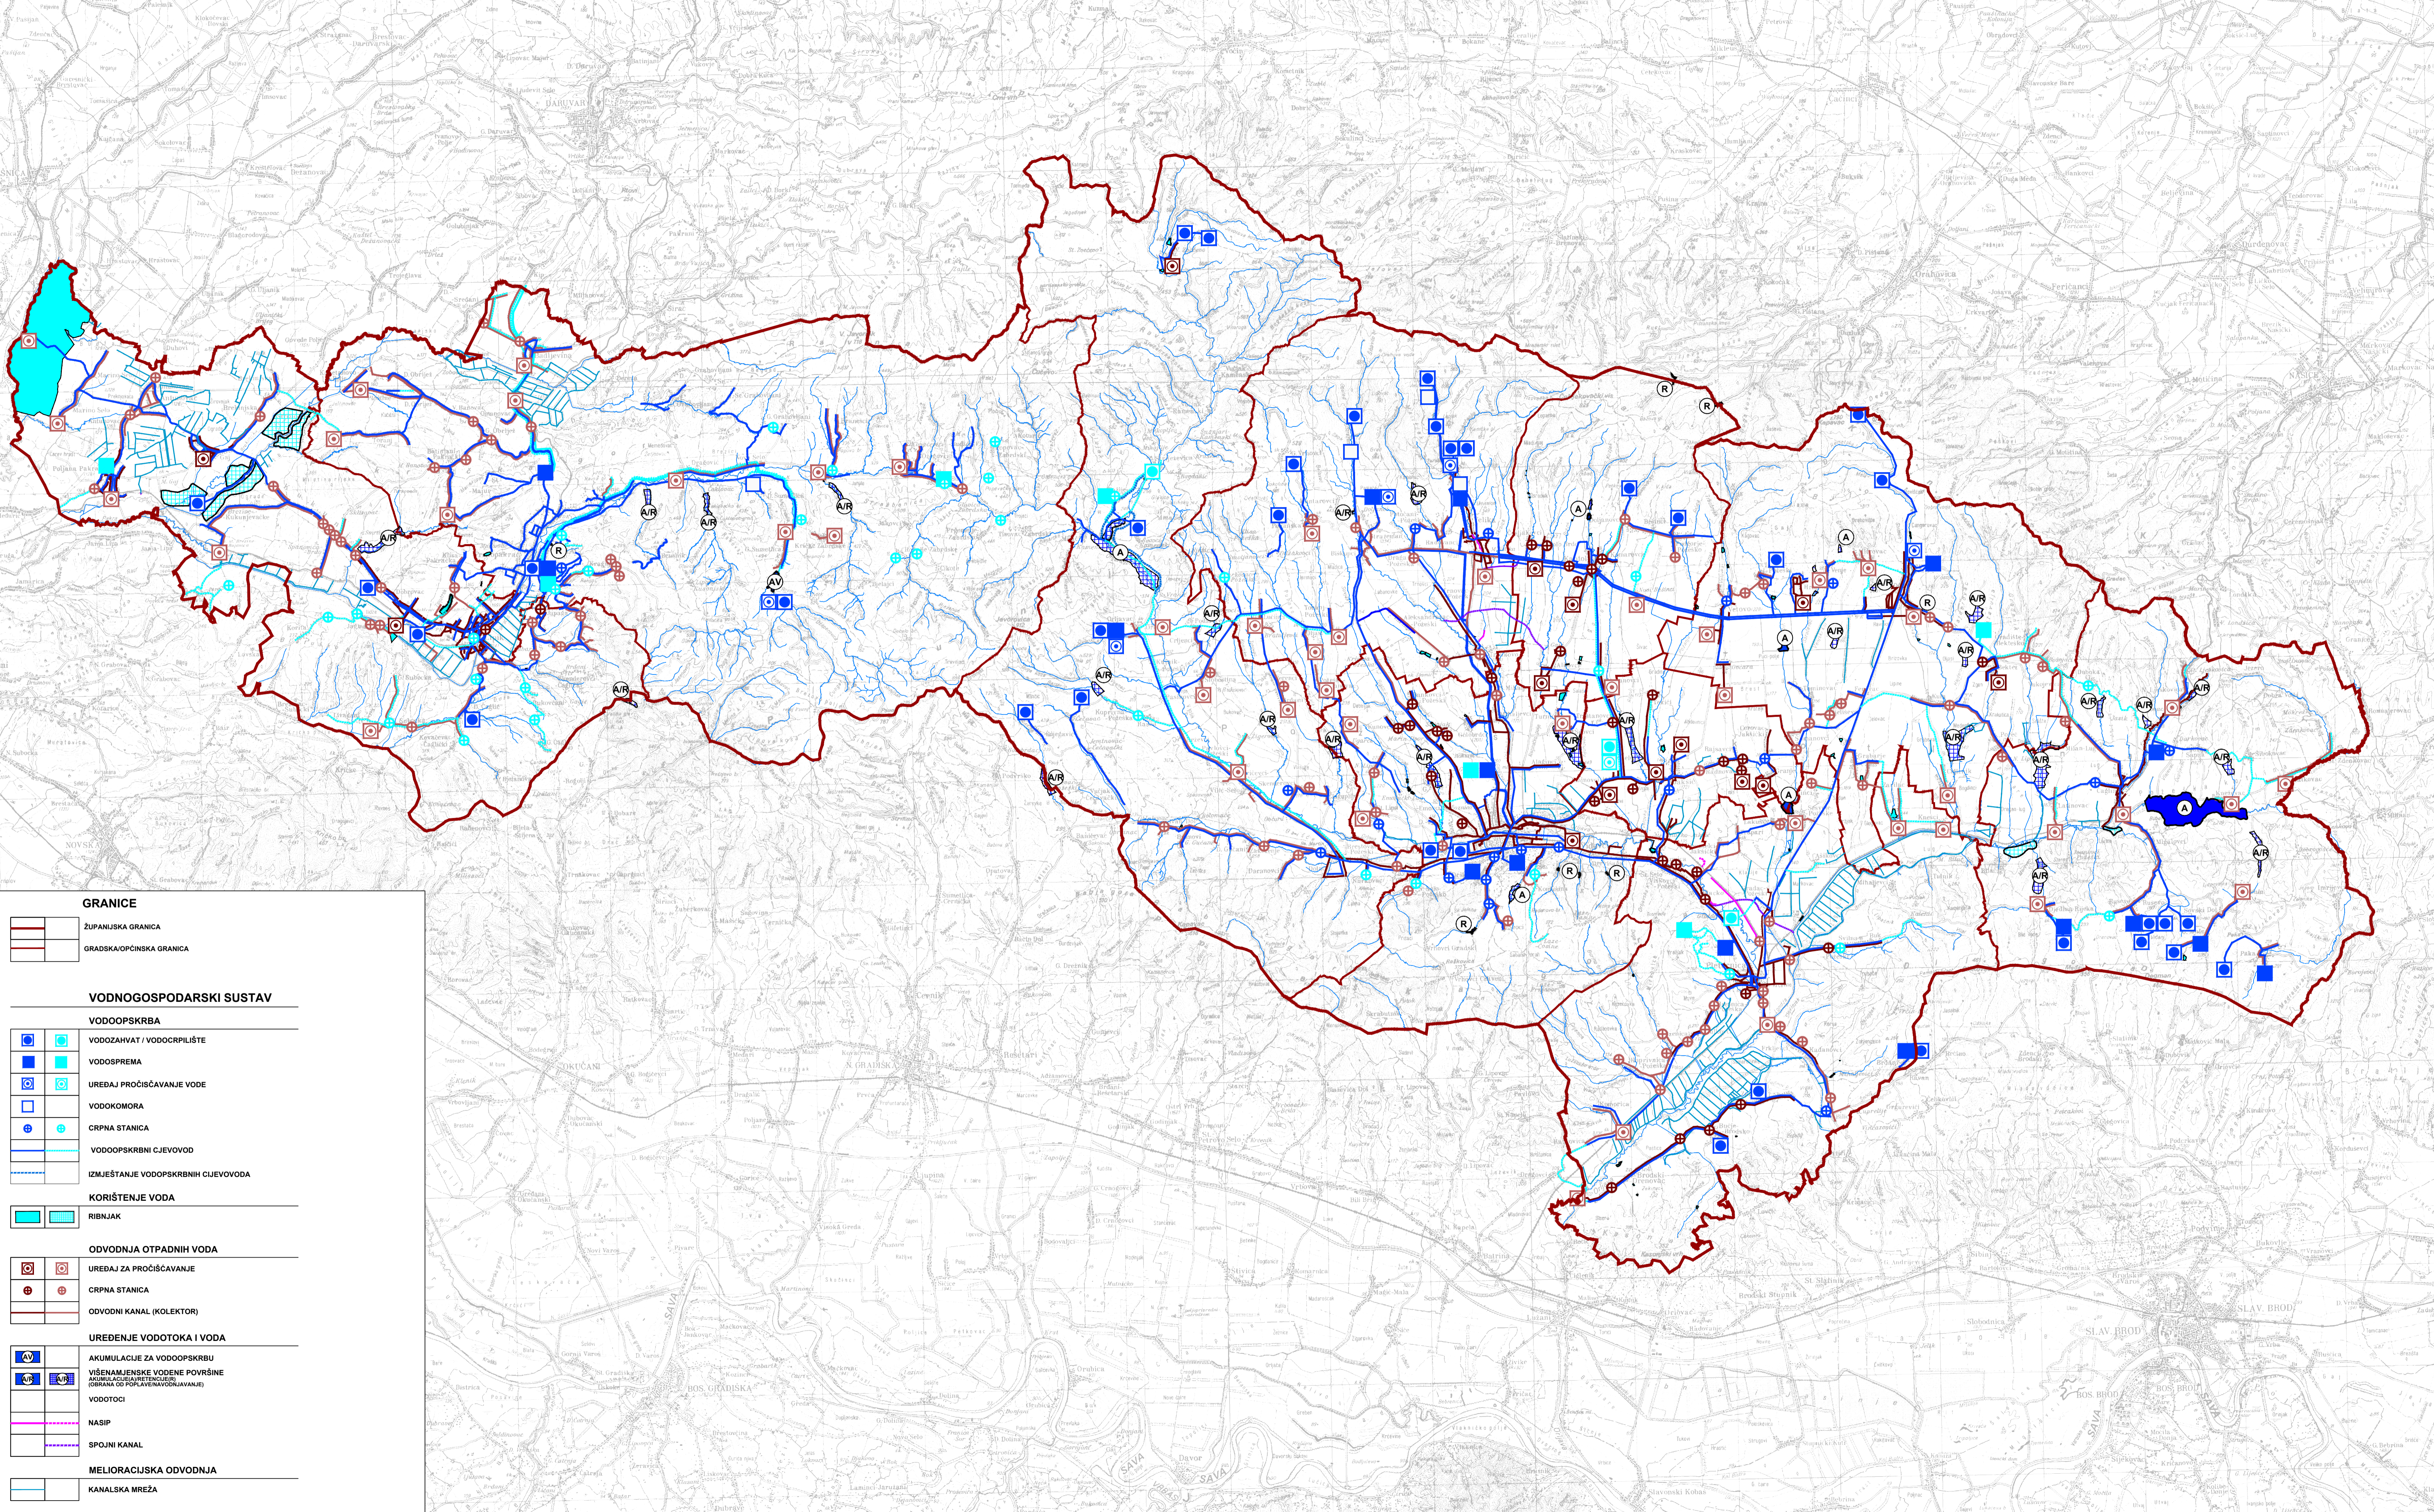

GRANICE	
	ŽUPANIJSKA GRANICA
	GRADSKA/OPĆINSKA GRANICA
VODNOGOSPODARSKI SUSTAV	
VODOOPSKRBA	
	VODOZAHVAT / VODOCRPILIŠTE
	VODOSPREMA
	UREDAJ PROČIŠĆAVANJE VODE
	VODOKOMORA
	CRPNA STANICA
	VODOOPSKRBNI CJEVOVOD
	IZMJJEŠTANJE VODOOPSKRBNIH CJEVOVODA
KORIŠTENJE VODA	
	RIBNJAK
ODVODNJA OTPADNIH VODA	
	UREDAJ ZA PROČIŠĆAVANJE
	CRPNA STANICA
	ODOVNI KANAL (KOLEKTOR)
UREĐENJE VODOTOKA I VODA	
	AKUMULACIJE ZA VODOOPSKRBU
	VIŠENAMJENSKE VODENE PLOVNIŠTE (BARRAZI OD POPLAVENAVODNJAVANJE)
	VODOTOCI
	NASIP
	SPOJNI KANAL
MELIORACIJSKA ODVODNJA	
	KANALSKA MREŽA

Županija: POŽEŠKO-SLAVONSKA ŽUPANIJA		
Naziv prostornog plana: PROSTORNI PLAN POŽEŠKO-SLAVONSKE ŽUPANIJE Elaborat pročišćenog teksta Odbodi za provedbu i grafičkog dijela Prostornog plana Požeško-slavonske županije ("Požeško-slavonski službeni glasnik", br. 502, 5A/02, 4/11, 4/15, 5/19, 6/19 - pročišćeni tekst, 17/21 i 1/24-pročišćeni tekst izdan IV. izmjena i dopuna Prostornog plana Požeško-slavonske županije ("Požeško-slavonski službeni glasnik", br. 17/23))		
Naziv kartografskog prikaza: INFRASTRUKTURNI SUSTAVI I MREŽE VODNOGOSPODARSKI SUSTAVI		
Broj kartografskog prikaza: 2.C.	Mjerilo kartografskog prikaza: 1 : 100 000	
Osnova za izradu plana:	Odluka Županijske skupštine o donošenju IV. Izmjena i dopuna Prostornog plana Požeško-slavonske županije:	
Javna rasprava (datum objave):	Javni uvid održan:	
Pečat tijela odgovornog za provođenje javne rasprave: M.P.	Odgovorna osoba za provođenje javne rasprave:	
Suglasnost na IV. Izmjene i dopune Prostornog plana Požeško-slavonske županije prema članku 108. stavaku 1. Zakona o prostornom uređenju ("Narodne novine", br. 153/13, 65/17, 114/18, 39/19, 98/19 i 67/23), od Ministarstva prostornog uređenja, graditeljstva i državne imovine, Klasa: 350-02/23-093, Urbroj: 531-08-1-23-2, od 11. 12. 2023. god.		
Pravna osoba koja je izradila Plan: ZAVOD ZA PROSTORNO UREĐENJE POŽEŠKO-SLAVONSKE ŽUPANIJE Županijska 7, 34000 POŽEGA		
Pečat pravne osobe koja je izradila Plan: M.P.	Odgovorna osoba: Ravnatelj Zavoda: Mladenko Soldo , mag.ing.aedif.	
Pečat odgovornog voditelja: M.P.	Odgovorni voditelji: Gordana Boban , mag.ing.arch. Gordana Boban , mag.ing.arch. Tihomir Bahora , bacc.ing.aedif.	
Stručni tim u izradi Plana: 1. Mladenko Soldo, mag.ing.aedif. 2. Renata Madunić-Hajek, mag.ing.arch. 3. Gordana Boban, mag.ing.arch. 4. Davor Šarić, mag.ing.tech.ingn. 5. Marija Franjić, bacc.admin.publ. 6. Dragica Obradović, bacc.ing.aedif. 7. Tihomir Bahora, bacc.ing.aedif.		Pečat predstavničkog tijela: M.P.
Istovjetnost ovog prostornog plana s izvornikom ovjerava:		Pečat nadležnog tijela: M.P.